

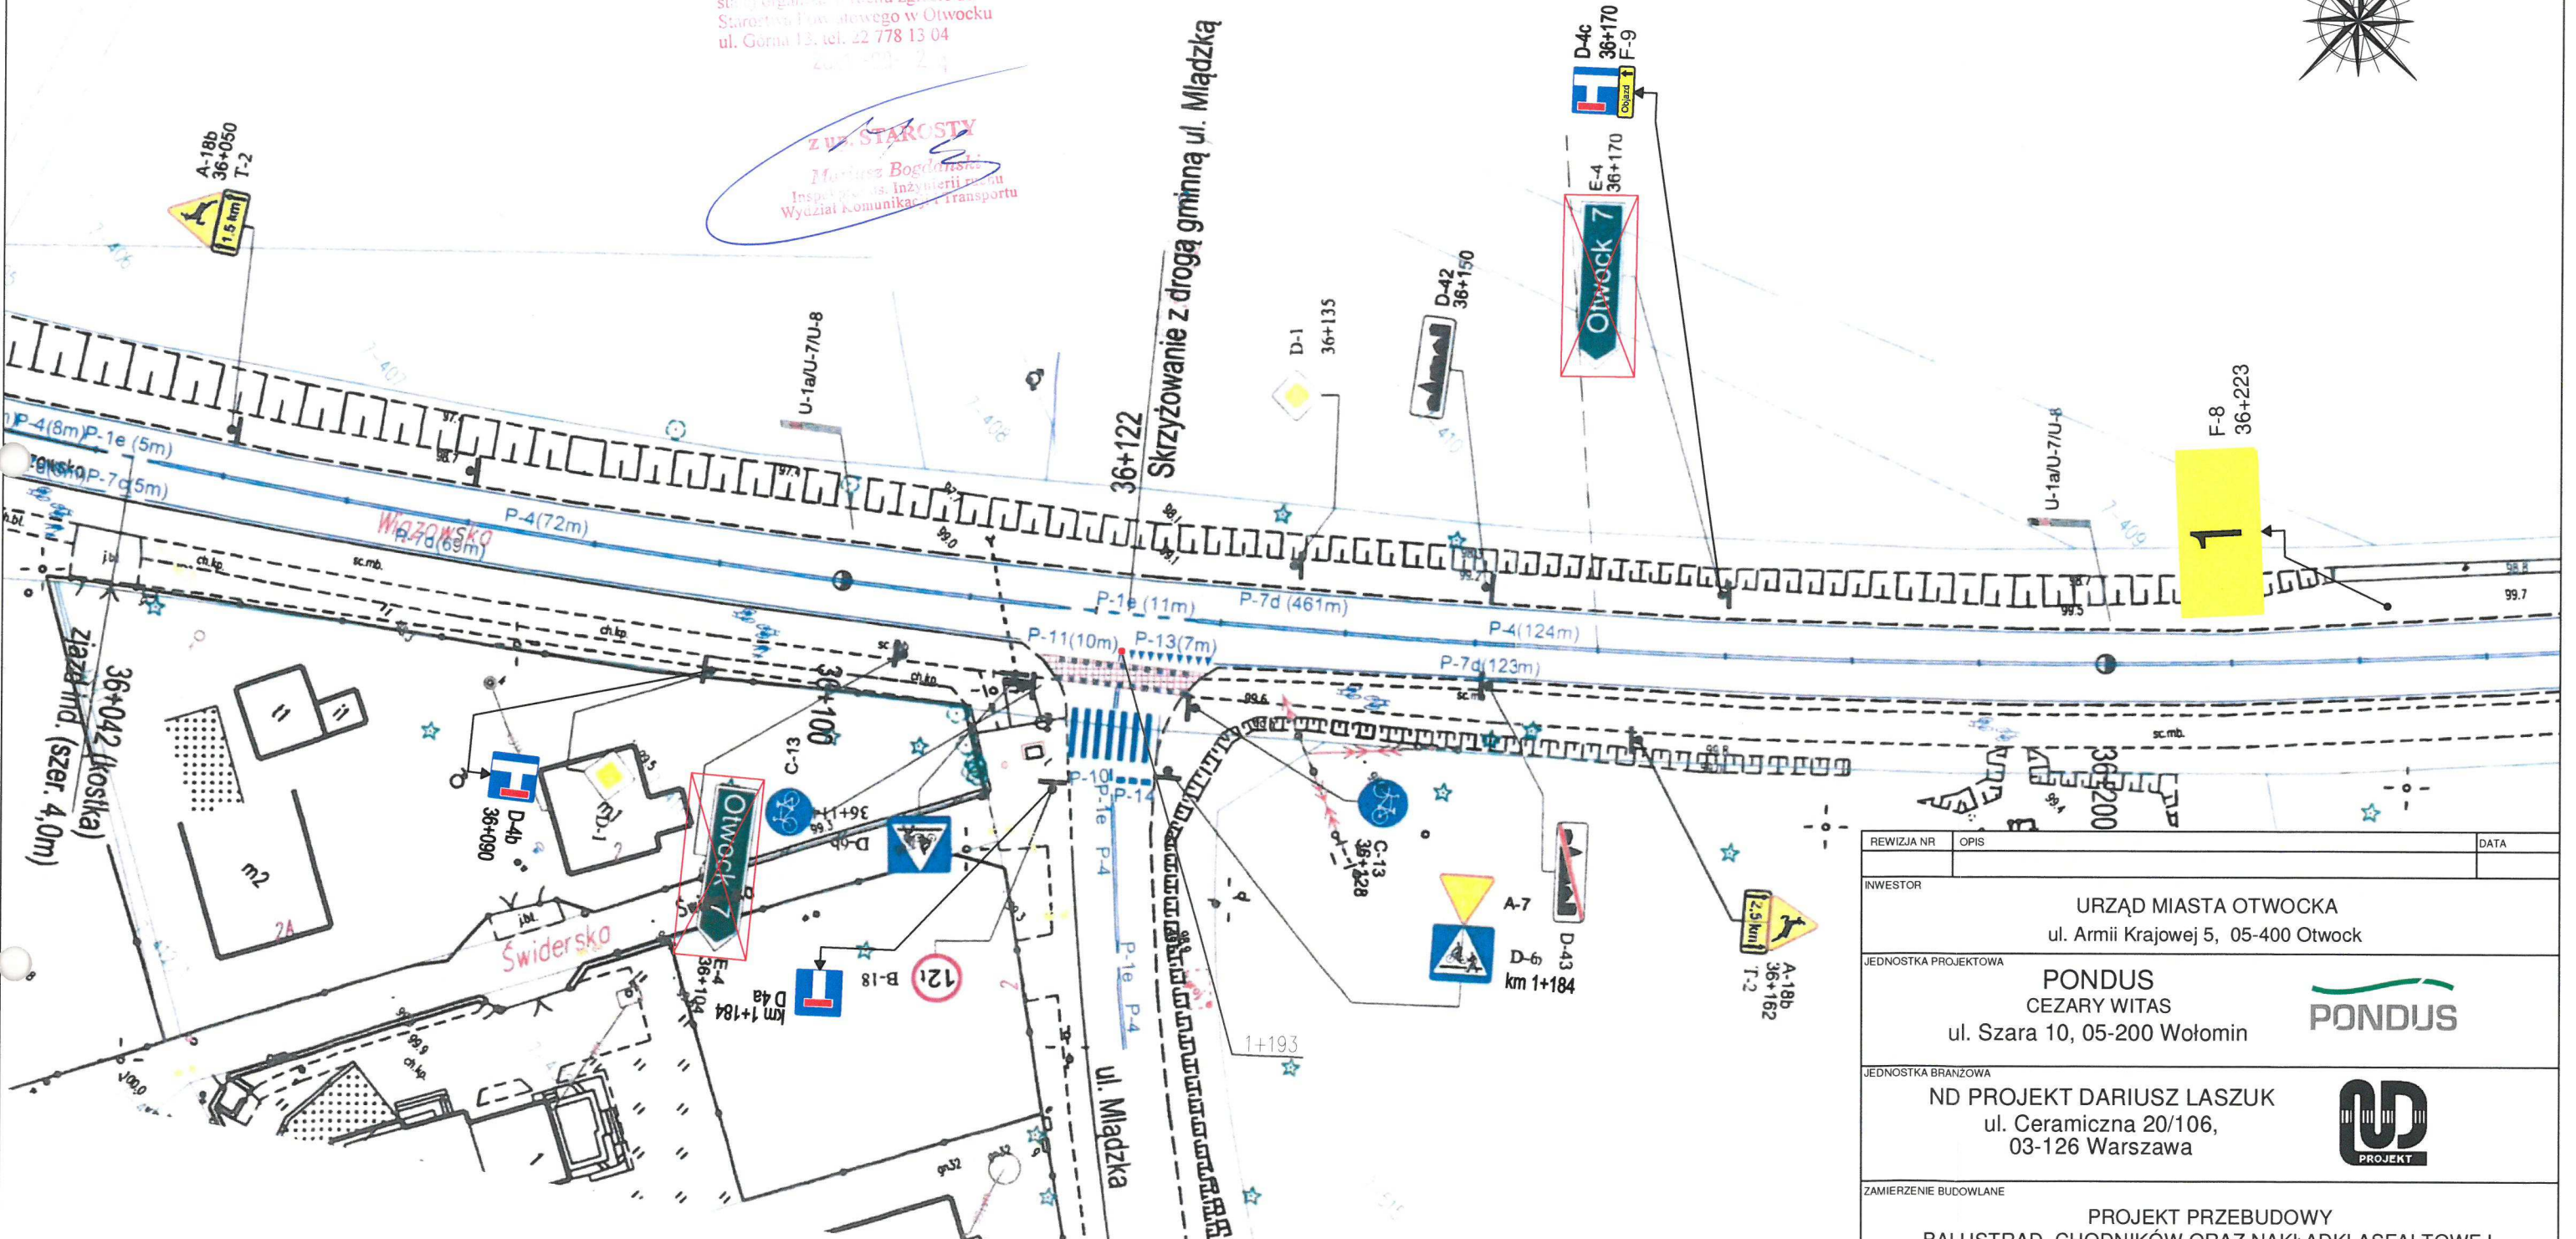


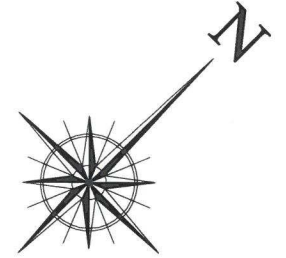


STAROSTA OTWOCKI  
 ZATWIERDZENIE nr KT.7121.1. 25.12.2022. MB  
 Zatwierdzam do realizacji czasową organizację ruchu w całości - ze zmianami organizację wprowadzić do dn. 30.12.2022r.  
 Termin wprowadzenia niniejszej i przywrócenia stałej organizacji ruchu zgłosić do Starosty Powiatowego w Otwocku ul. Górna 13, tel. 22 778 13 04

Z WZ. STAROSTY  
 Mariusz Bogdaniec  
 Inspektor ds. Inżynierii Ruchu  
 Wydział Komunikacji i Transportu

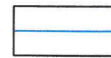

**LEGENDA:**

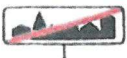
-  istn. oznakowanie poziome
-  D-4b 36+090 proj. oznakowanie pionowe
-  E-4 36+170 istn. oznakowanie pionowe do zastąpienia
-  D-43 istn. oznakowanie pionowe

REWIZJA NR	OPIS	DATA			
INWESTOR URZĄD MIASTA OTWOCKA ul. Armii Krajowej 5, 05-400 Otwock					
JEDNOSTKA PROJEKTOWA PONDUS CEZARY WITAS ul. Szara 10, 05-200 Wołomin					
JEDNOSTKA BRANŻOWA ND PROJEKT DARIUSZ LASZUK ul. Ceramiczna 20/106, 03-126 Warszawa					
ZAMIERZENIE BUDOWLANE PROJEKT PRZEBUDOWY BALUSTRAD, CHODNIKÓW ORAZ NAKŁADKI ASFALTOWEJ NA MOŚCIE W ULICY MOSTOWEJ W OTWOCKU					
TYTUŁ PROJEKTU PROJEKT CZASOWEJ ORGANIZACJI RUCHU					
TYTUŁ RYSUNKU PLAN CZASOWEJ ORGANIZACJI RUCHU					
STANOWISKO	IMIĘ I NAZWISKO	NUMER UPRAWNIENI	PODPIS	SKALA	NR RYS.
PROJEKTANT:	Dariusz Laszuk			1:500	2
PROJEKTANT:	Paweł Fornal			DATA	REW.
				07.2021	




STAROSTA OTWOCKI  
 ZATWIERDZENIE nr KT.7121.1... 25A.2021.MB  
 Zwierżony do realizacji czasowej organizacji ruchu w całości - ze zmianami, wprowadzić do dn. 30.12.2022 r.  
 Termin wprowadzenia niniejszej i przywrócenia stałego organizacji ruchu zgłosić do Starostwa Powiatowego w Otwocku ul. Gen. 13, tel. 22 778 13 04

ZUP STAROSTY  
 Mariusz Bogdanowski  
 Inspektor ds. Inżynierii Transportu  
 Wydział Komunikacji i Transportu

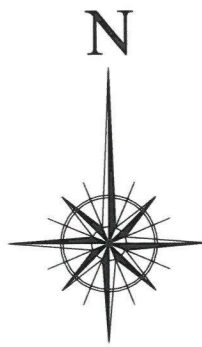

- LEGENDA:
- istn. oznakowanie poziome
  - F 6 proj. oznakowanie pionowe
  - C 16/13 istn. oznakowanie pionowe
  - istn. bariery U-14b
  - ist. ogrodzenie tańcuchowe U-12b
  - proj. bariery U-20a/U-20c
  - proj. sygnaty świetlne kolor czerwony
  - proj. pryzma piasku

REWIZJA NR	OPIS	DATA			
INWESTOR URZĄD MIASTA OTWOCKA ul. Armii Krajowej 5, 05-400 Otwock					
JEDNOSTKA PROJEKTOWA PONDUS CEZARY WITAS ul. Szara 10, 05-200 Wołomin					
JEDNOSTKA BRANŻOWA ND PROJEKT DARIUSZ LASZUK ul. Ceramiczna 20/106, 03-126 Warszawa					
ZAMIERZENIE BUDOWLANE PROJEKT PRZEBUDOWY BALUSTRAD, CHODNIKÓW ORAZ NAKŁADKI ASFALTOWEJ NA MOŚCIE W ULICY MOSTOWEJ W OTWOCKU					
TYTUŁ PROJEKTU PROJEKT CZASOWEJ ORGANIZACJI RUCHU					
TYTUŁ RYSUNKU PLAN CZASOWEJ ORGANIZACJI RUCHU ETAP I					
STANOWISKO	IMIĘ I NAZWISKO	NUMER UPRAWNIENI	PODPIS	SKALA	NR RYS.
PROJEKTANT:	Dariusz Laszuk			1:500	3.1
PROJEKTANT:	Paweł Fornal			DATA	REW.
				07.2021	

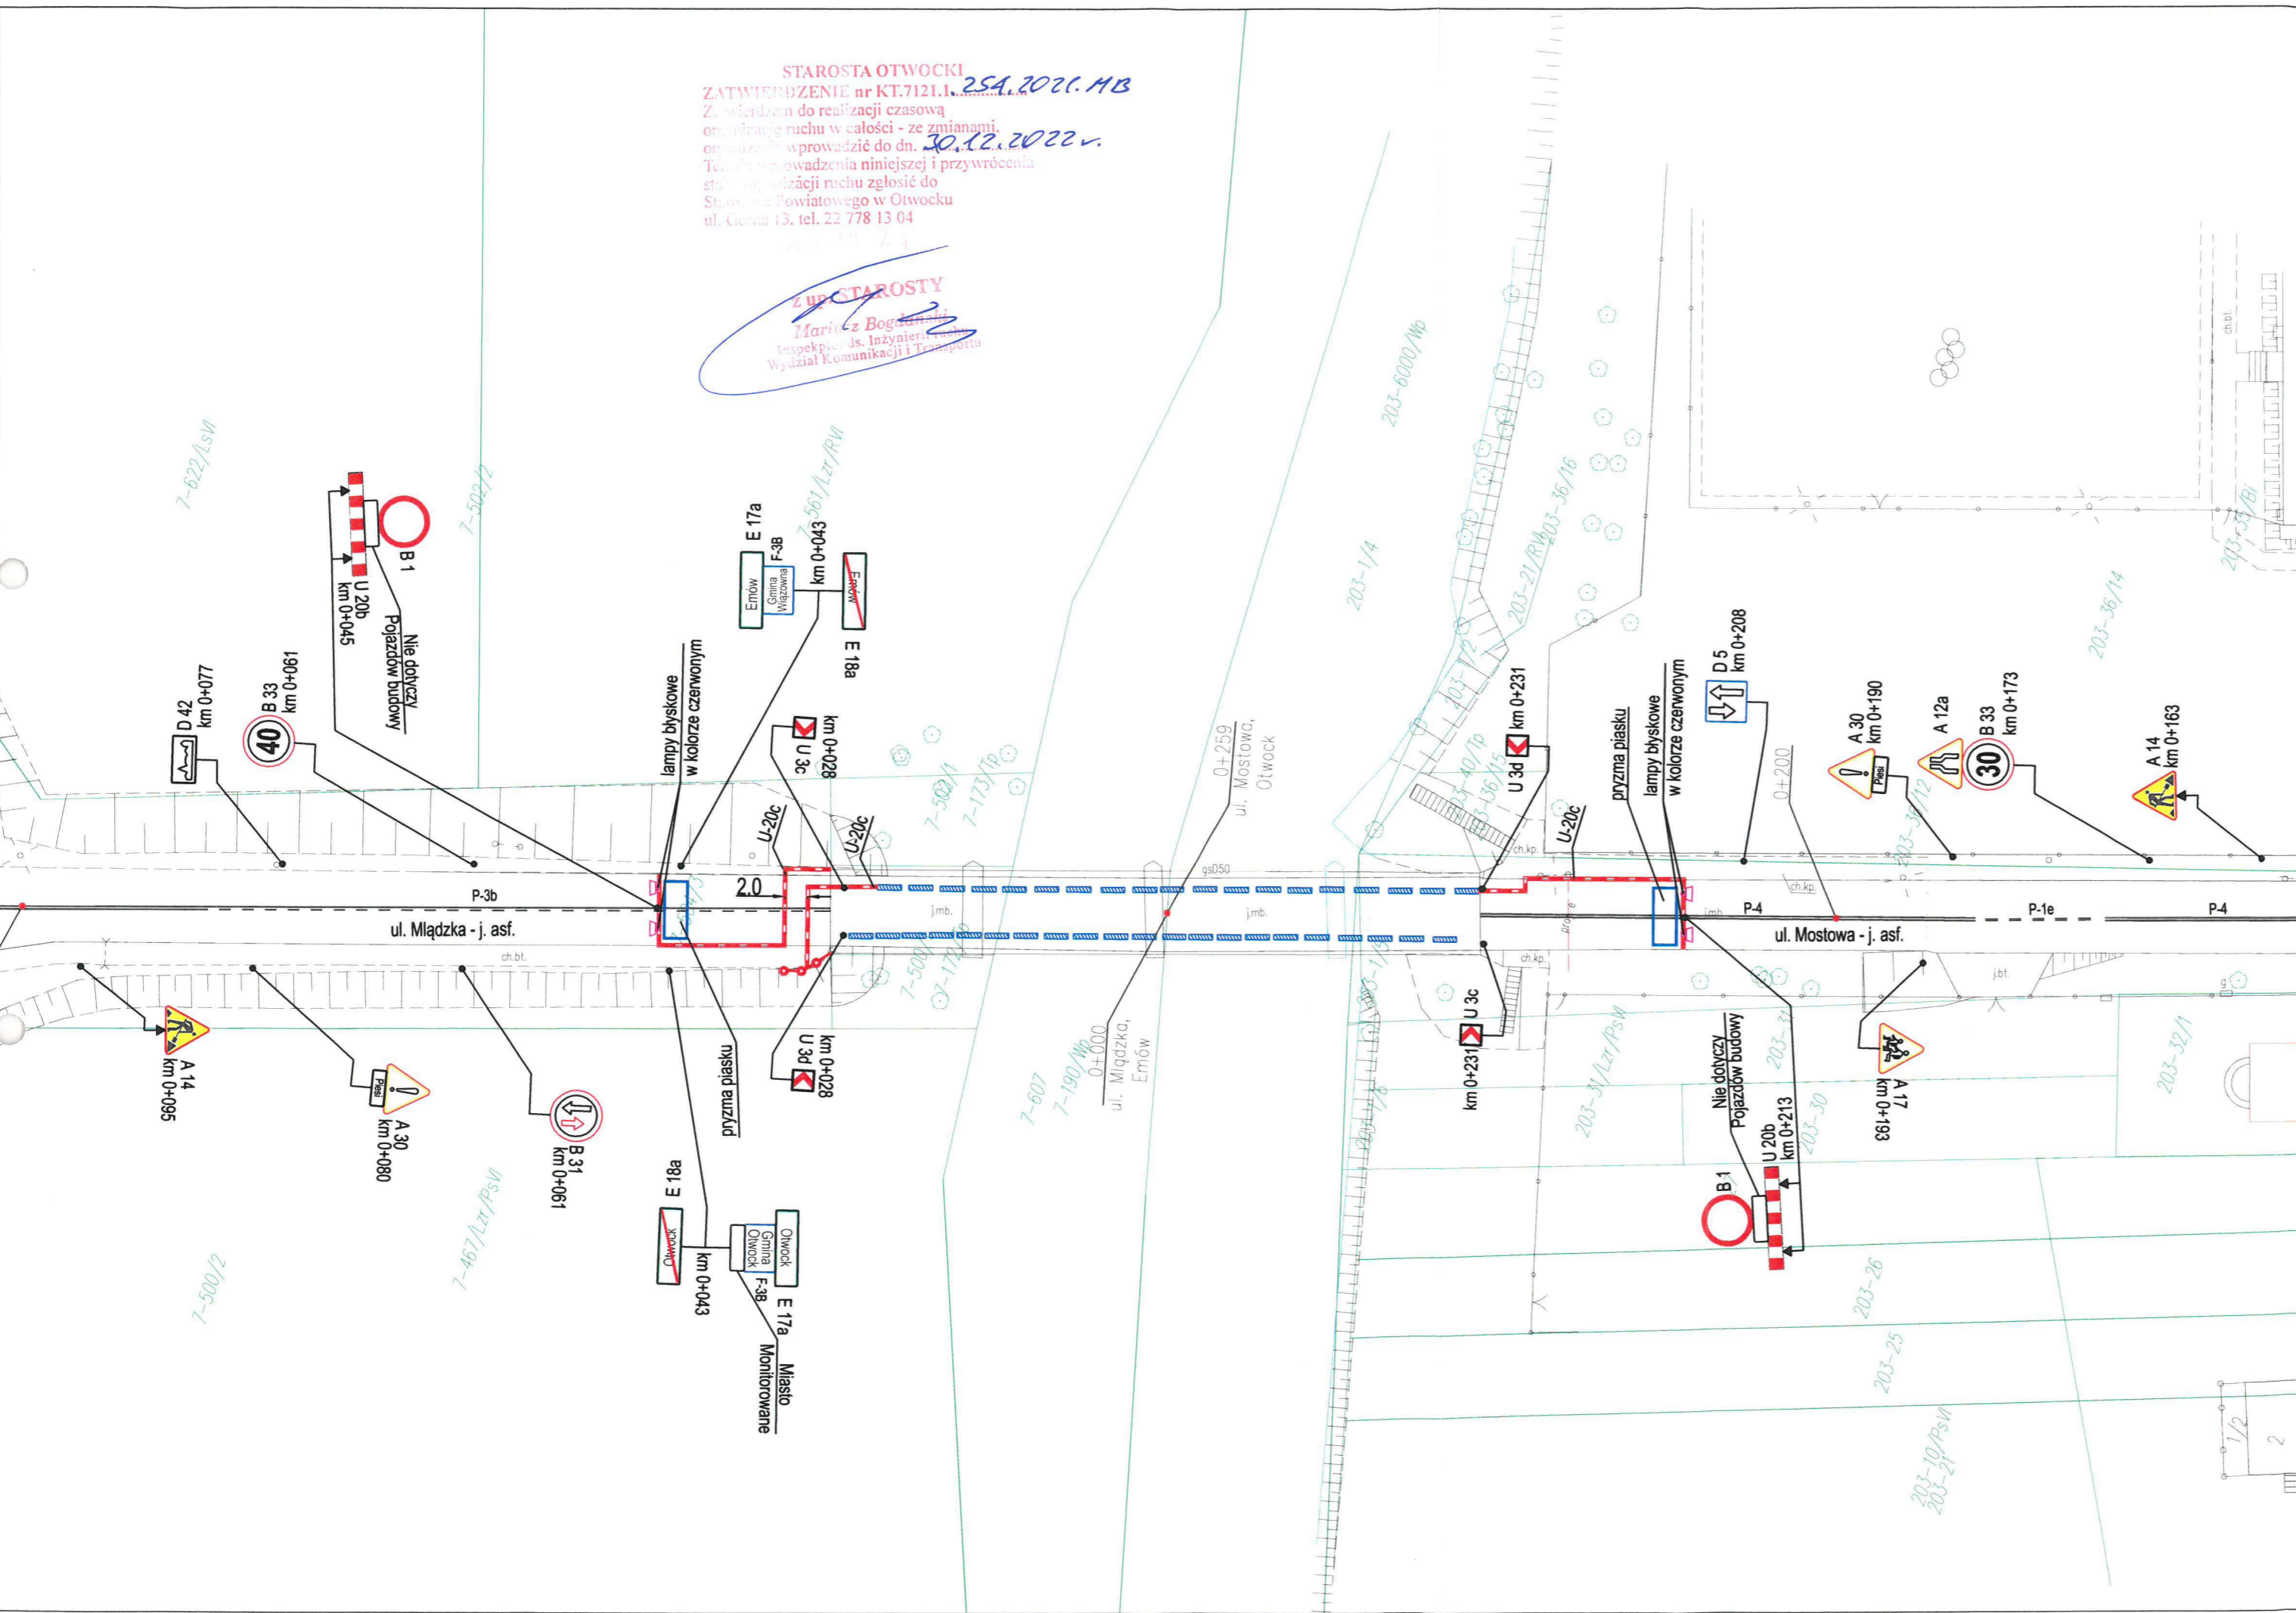





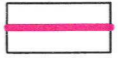
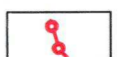






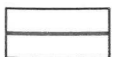


STAROSTA OTWOCKI  
 ZATWIERDZENIE nr KT.7121.1. 25A.2022.MB  
 Zatwierdzam do realizacji czasową organizację ruchu w całości - ze zmianami, organizację wprowadzić do dn. 30.12.2022 r. Termin wprowadzenia niniejszej i przywrócenia stałej organizacji ruchu zgłosić do Starostwa Powiatowego w Otwocku ul. Górna 13, tel. 22 778 13 04

Z UD STAROSTY  
 Mariusz Bogdański  
 Inspektor ds. Inżynierii ruchu  
 Wydział Komunikacji i Transportu



LEGENDA:

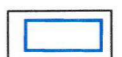-  istn. oznakowanie poziome
-  F6 proj. oznakowanie pionowe
-  C 16/13 istn. oznakowanie pionowe
-  istn. bariery U-14b
-  istn. bariery U-14b wymienione w etapie I
-  istn. bariera U-14a wykonana w etapie I
-  istn. balustrada U-11a wymieniona w etapie I
-  ist. ogrodzenie tańczuchowe U-12b
-  proj. bariery U-20a/U-20c
-  proj. sygnaty świetlne, kolor czerwony
-  proj. pryzma piasku

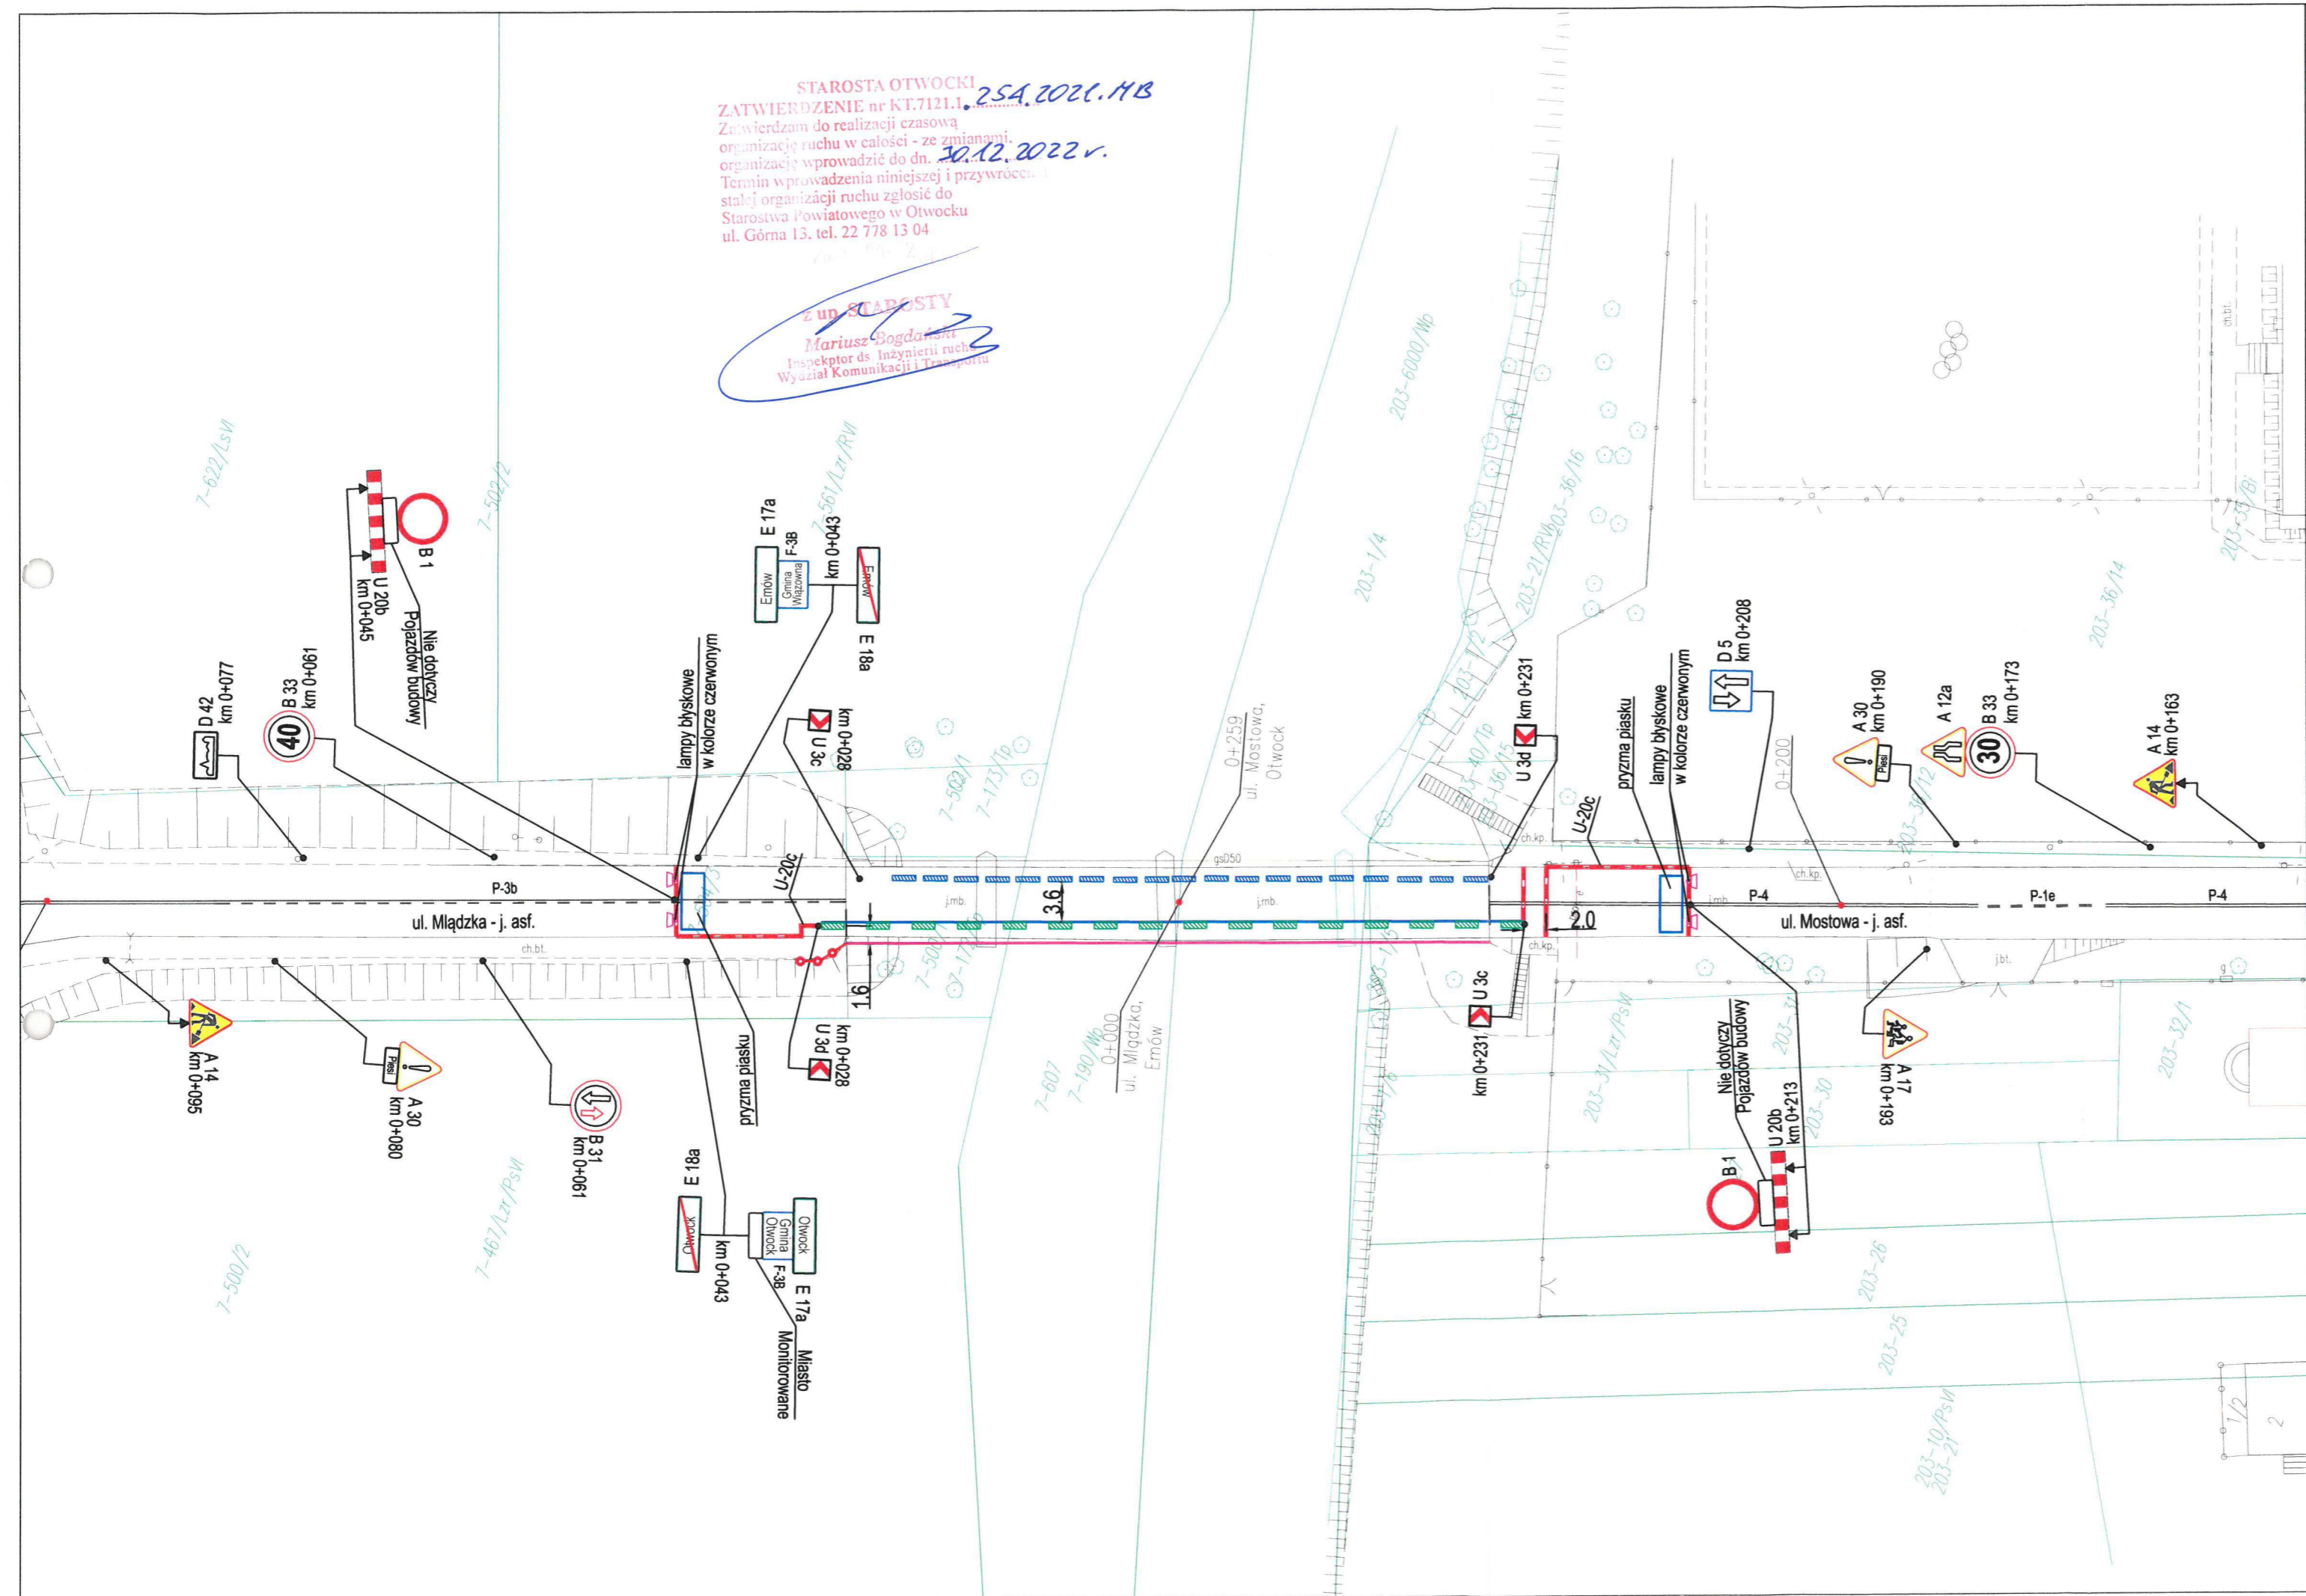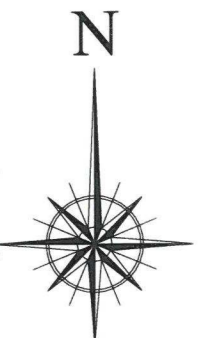

REWIZJA NR	OPIS	DATA			
INWESTOR					
URZĄD MIASTA OTWOCKA ul. Armii Krajowej 5, 05-400 Otwock					
JEDNOSTKA PROJEKTOWA					
PONDUS CEZARY WITAS ul. Szara 10, 05-200 Wołomin					
JEDNOSTKA BRANŻOWA					
ND PROJEKT DARIUSZ LASZUK ul. Ceramiczna 20/106, 03-126 Warszawa					
ZAMIERZENIE BUDOWLANE					
PROJEKT PRZEBUDOWY BALUSTRAD, CHODNIKÓW ORAZ NAKŁADKI ASFALTOWEJ NA MOŚCIE W ULICY MOSTOWEJ W OTWOCKU					
TYTUŁ PROJEKTU					
PROJEKT CZASOWEJ ORGANIZACJI RUCHU					
TYTUŁ RYSUNKU					
PLAN CZASOWEJ ORGANIZACJI RUCHU ETAP II					
STANOWISKO	IMIĘ I NAZWISKO	NUMER UPRAWNIEN	PODPIS	SKALA	NR RYS.
PROJEKTANT:	Dariusz Laszuk			1:500	3.2
PROJEKTANT:	Paweł Fomal			DATA	REW.
				07.2021	



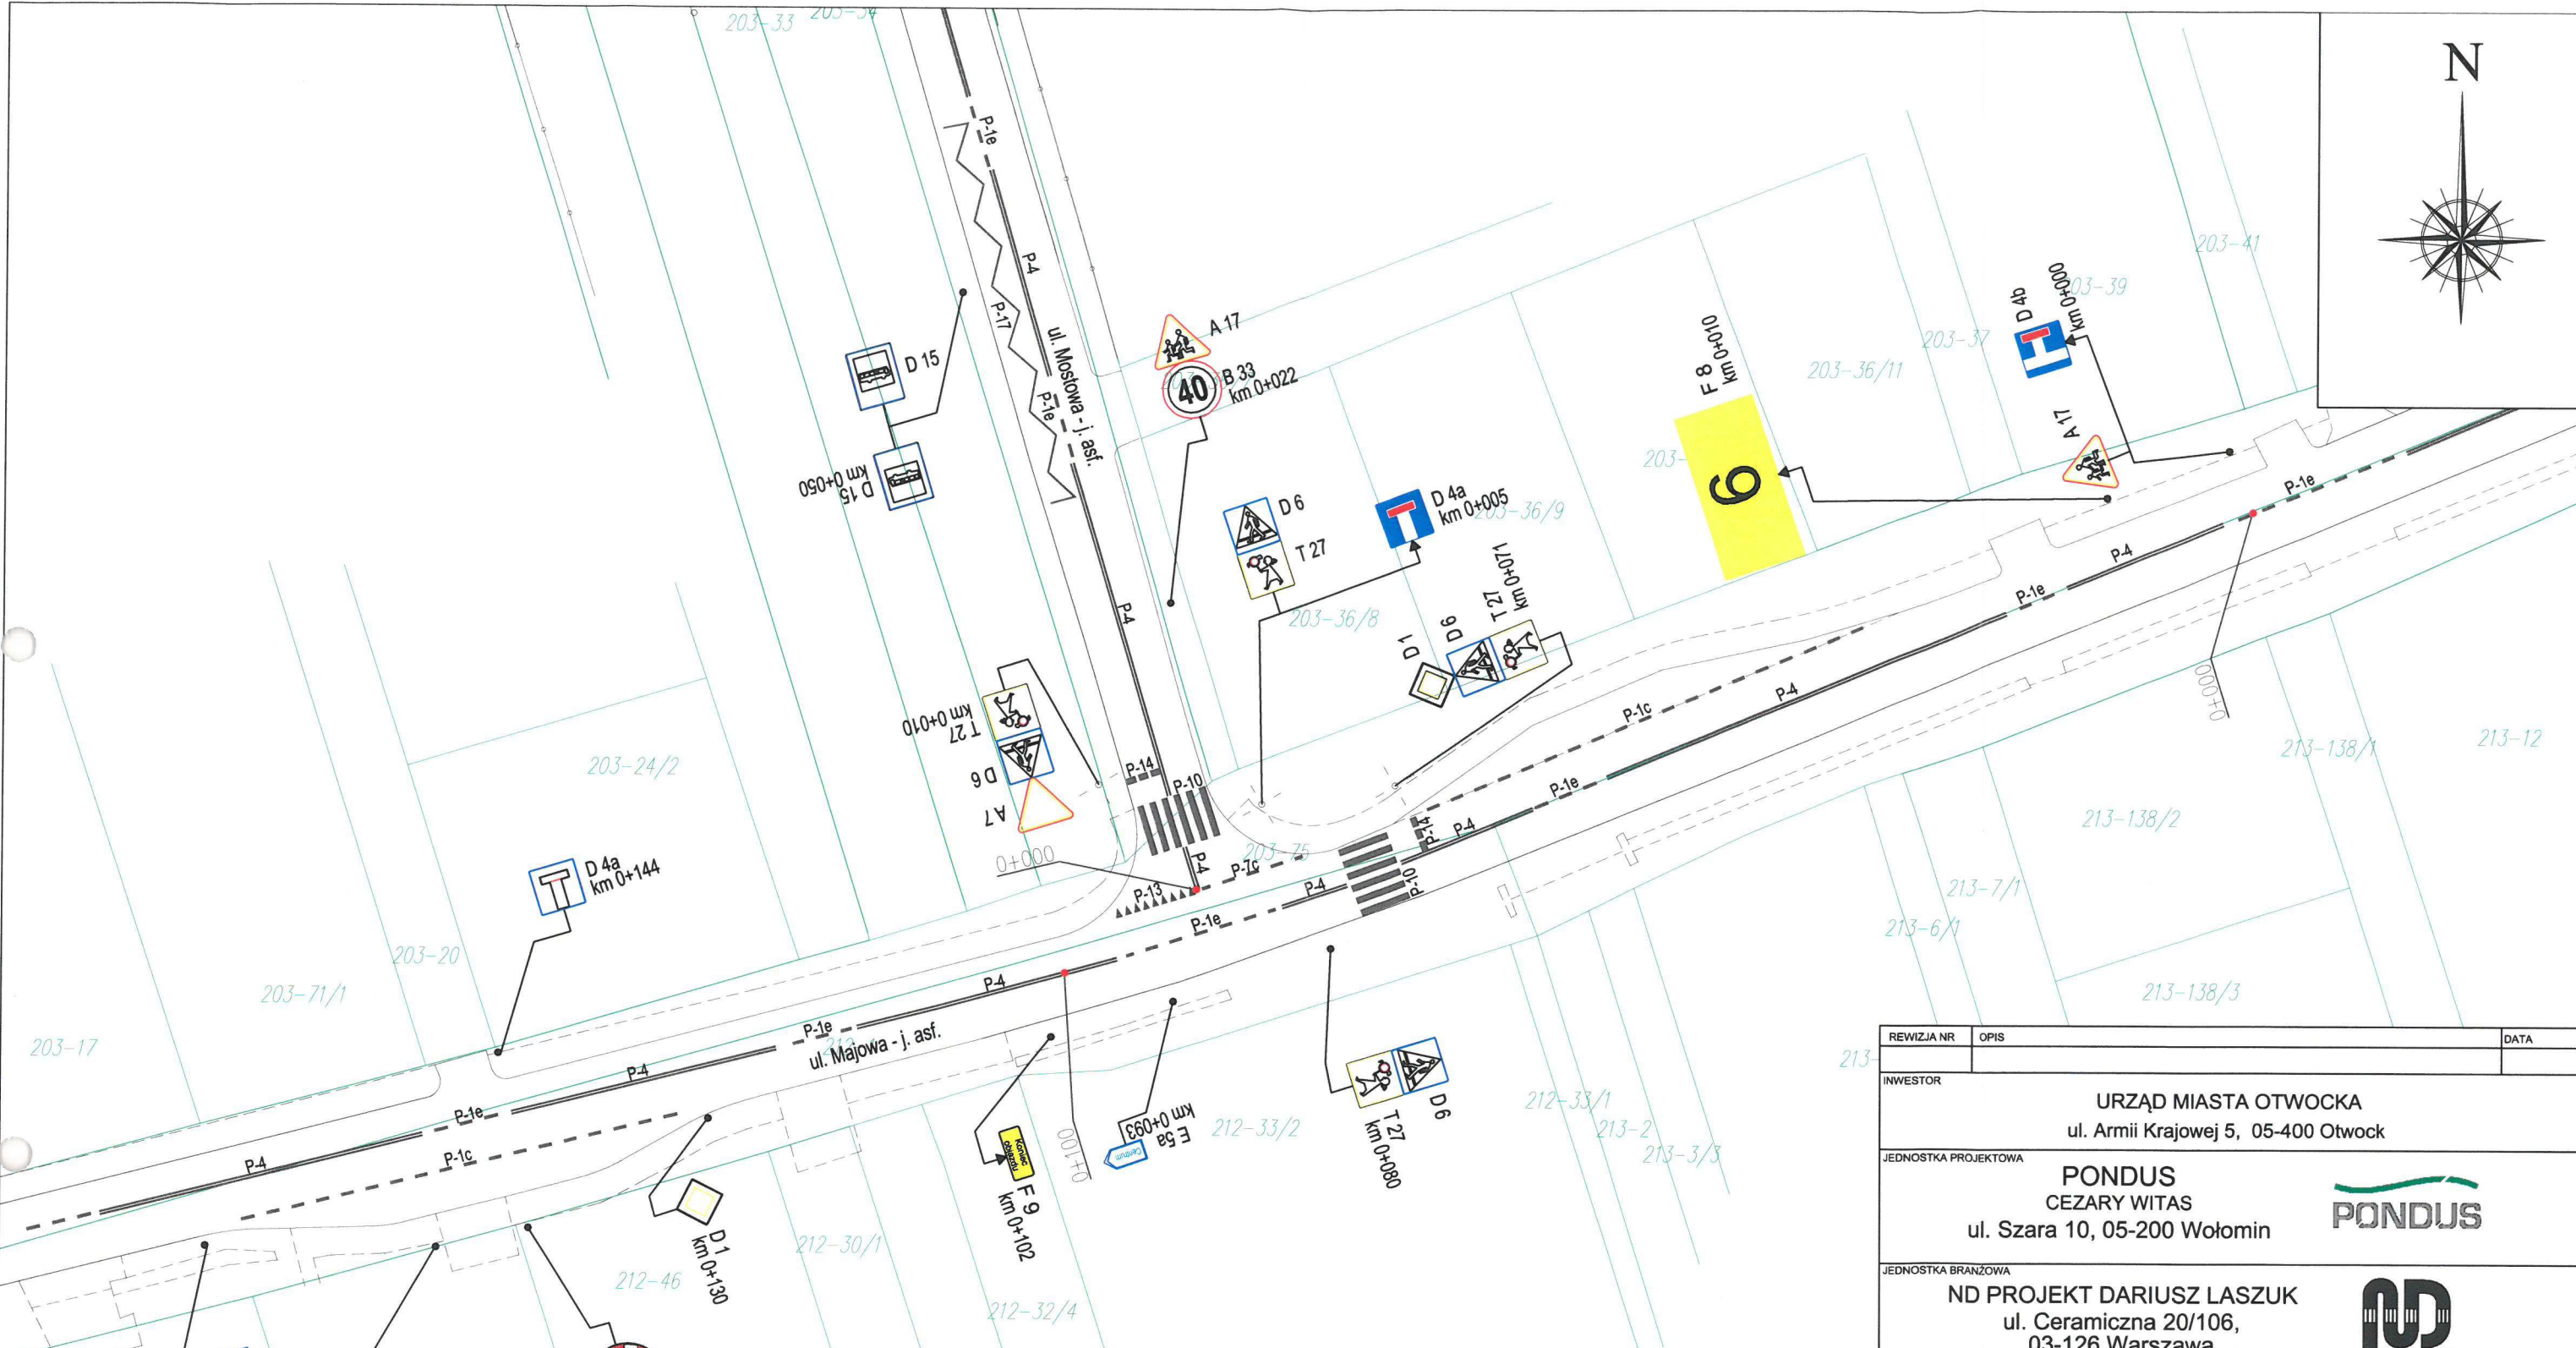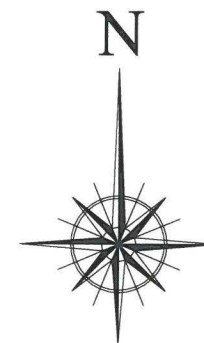

**STAROSTA OTWOCKI**  
**ZATWIERDZENIE nr KT.7121.1.254.2021.M13**  
 Zatwierdzam do realizacji czasową organizację ruchu w całości - ze zmianami organizację wprowadzić do dn. 30.12.2022r.  
 Termin wprowadzenia niniejszej i przywróceniu stałej organizacji ruchu zgłosić do Starostwa Powiatowego w Otwocku ul. Górna 13, tel. 22 778 13 04

**z up. STAROSTY**  
**Mariusz Bogdański**  
 Inżynier ds. Inżynierii ruchu i Komunikacji i Transportu

**LEGENDA:**


- istn. oznakowanie poziome
- F 6 proj. oznakowanie pionowe
- C 16/13 istn. oznakowanie pionowe

REWIZJA NR	OPIS	DATA			
INWESTOR					
<b>URZĄD MIASTA OTWOCKA</b> ul. Armii Krajowej 5, 05-400 Otwock					
JEDNOSTKA PROJEKTOWA					
<b>PONDUS</b> CEZARY WITAS ul. Szara 10, 05-200 Wołomin					
JEDNOSTKA BRANŻOWA					
<b>ND PROJEKT DARIUSZ LASZUK</b> ul. Ceramiczna 20/106, 03-126 Warszawa					
ZAMIERZENIE BUDOWLANE					
<b>PROJEKT PRZEBUDOWY</b> <b>BALUSTRAD, CHODNIKÓW ORAZ NAKŁADKI ASFALTOWEJ</b> <b>NA MOŚCIE W ULICY MOSTOWEJ W OTWOCKU</b>					
TYTUŁ PROJEKTU					
<b>PROJEKT CZASOWEJ ORGANIZACJI RUCHU</b>					
TYTUŁ RYSUNKU					
<b>PLAN CZASOWEJ ORGANIZACJI RUCHU</b>					
STANOWISKO	IMIE I NAZWISKO	NUMER UPRAWNIENI	PODPIS	SKALA	NR RYS.
PROJEKTANT:	Dariusz Laszuk			1:500	4
PROJEKTANT:	Paweł Fornal			DATA	REW.
				07.2021	







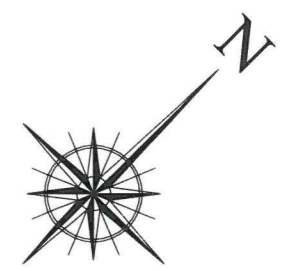


STAROSTWA OTWOCKI  
 ZATWIERDZIŁEM nr KT7121.1.25A.2022.MB  
 Zgodnie z organizacją ruchu w całości - ze zmianami  
 organizację wprowadzić do dn. 30.12.2022 r.  
 Termin wprowadzenia niniejszej i przywrócić  
 stałej organizacji ruchu zgłosić do  
 Starostwa Powiatowego w Otwocku  
 ul. Górną 13, tel. 22 778 13 04

STAROSTA  
 Edyta Boguszka  
 Inspektor ds. Inżynierii ruchu  
 Wydział Komunikacji i Transportu


LEGENDA:

- istn. oznakowanie poziome
- F6 proj. oznakowanie pionowe
- C16/13 istn. oznakowanie pionowe

REWIZJA NR	OPIS	DATA			
INWESTOR URZĄD MIASTA OTWOCKA ul. Armii Krajowej 5, 05-400 Otwock					
JEDNOSTKA PROJEKTOWA PONDUS CEZARY WITAS ul. Szara 10, 05-200 Wołomin					
JEDNOSTKA BRANŻOWA ND PROJEKT DARIUSZ LASZUK ul. Ceramiczna 20/106, 03-126 Warszawa					
ZAMIERZENIE BUDOWLANE PROJEKT PRZEBUDOWY BALUSTRAD, CHODNIKÓW ORAZ NAKŁADKI ASFALTOWEJ NA MOŚCIE W ULICY MOSTOWEJ W OTWOCKU					
TYTUŁ PROJEKTU PROJEKT CZASOWEJ ORGANIZACJI RUCHU					
TYTUŁ RYSUNKU PLAN CZASOWEJ ORGANIZACJI RUCHU					
STANOWISKO	IMIĘ I NAZWISKO	NUMER UPRAWNIENI	PODPIS	SKALA	NR RYS.
PROJEKTANT:	Dariusz Laszuk			1:500	6
PROJEKTANT:	Paweł Fornal			DATA	REW.
				07.2021	

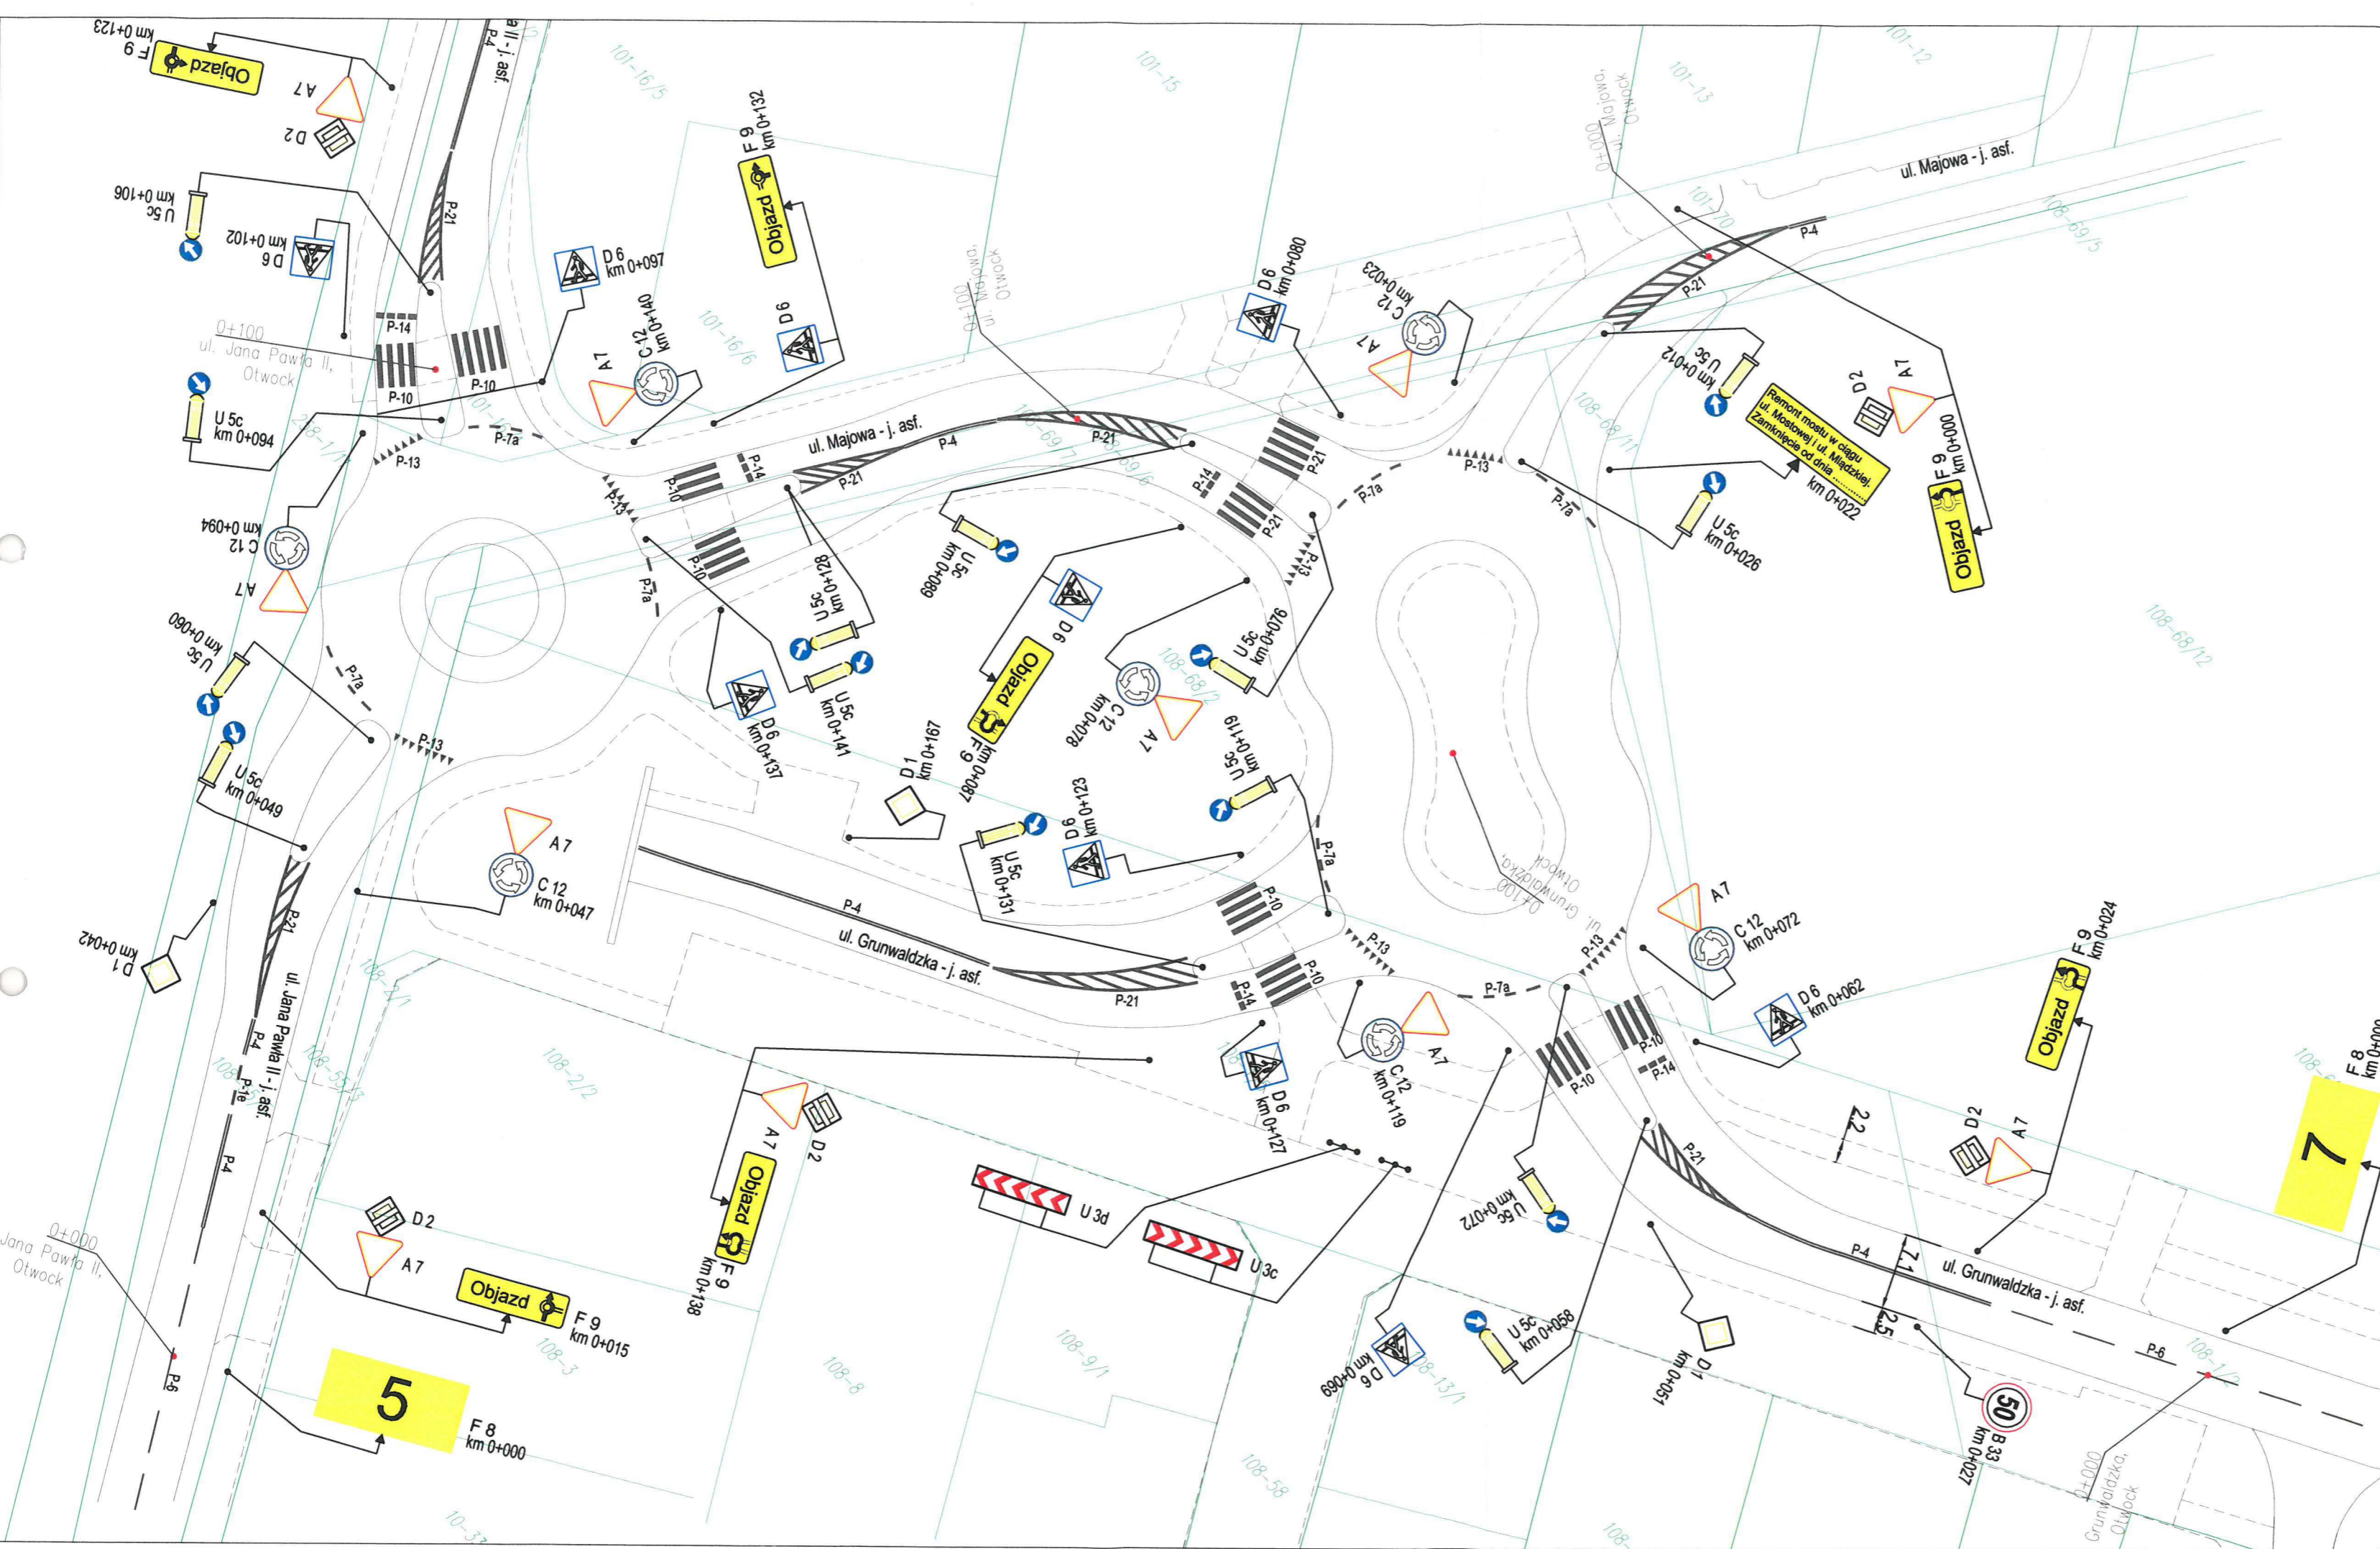




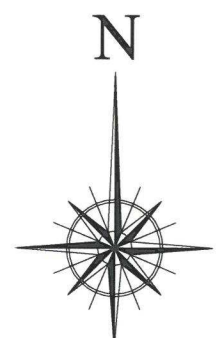



STAROSTA OTWOCKI  
 ZATWIERDZENIE nr KT.7121.1. 25.12.2022. HB  
 Zatwierdzam do realizacji czasową organizację ruchu w całości - ze zmianami organizację wprowadzić do dn. 30.12.2022r.  
 Termin wprowadzenia niniejszej i przywrócenia stałej organizacji ruchu zgłosić do Starostwa Powiatowego w Otwocku ul. Górn 13, tel. 22 778 13 04

Z UP. STAROSTY  
 Mariusz Bogdanski  
 Inspektor ds. Inżynierii ruchu  
 Wydział Komunikacji i Transportu

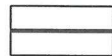
LEGENDA:

-  istn. oznakowanie poziome
-  F 6 proj. oznakowanie pionowe
-  C 16/13 istn. oznakowanie pionowe







REWIZJA NR	OPIS	DATA			
INWESTOR					
URZĄD MIASTA OTWOCKA ul. Armii Krajowej 5, 05-400 Otwock					
JEDNOSTKA PROJEKTOWA					
PONDUS CEZARY WITAS ul. Szara 10, 05-200 Wołomin					
JEDNOSTKA BRANŻOWA					
ND PROJEKT DARIUSZ LASZUK ul. Ceramiczna 20/106, 03-126 Warszawa					
ZAMIERZENIE BUDOWLANE					
PROJEKT PRZEBUDOWY BALUSTRAD, CHODNIKÓW ORAZ NAKŁADKI ASFALTOWEJ NA MOŚCIE W ULICY MOSTOWEJ W OTWOCKU					
TYTUŁ PROJEKTU					
PROJEKT CZASOWEJ ORGANIZACJI RUCHU					
TYTUŁ RYSUNKU					
PLAN CZASOWEJ ORGANIZACJI RUCHU					
STANOWISKO	IMIĘ I NAZWISKO	NUMER UPRAWNIEŃ	PODPIS	SKALA	NR RYS.
PROJEKTANT:	Dariusz Laszuk			1:500	7
PROJEKTANT:	Paweł Fornal			DATA	REW.
				07.2021	

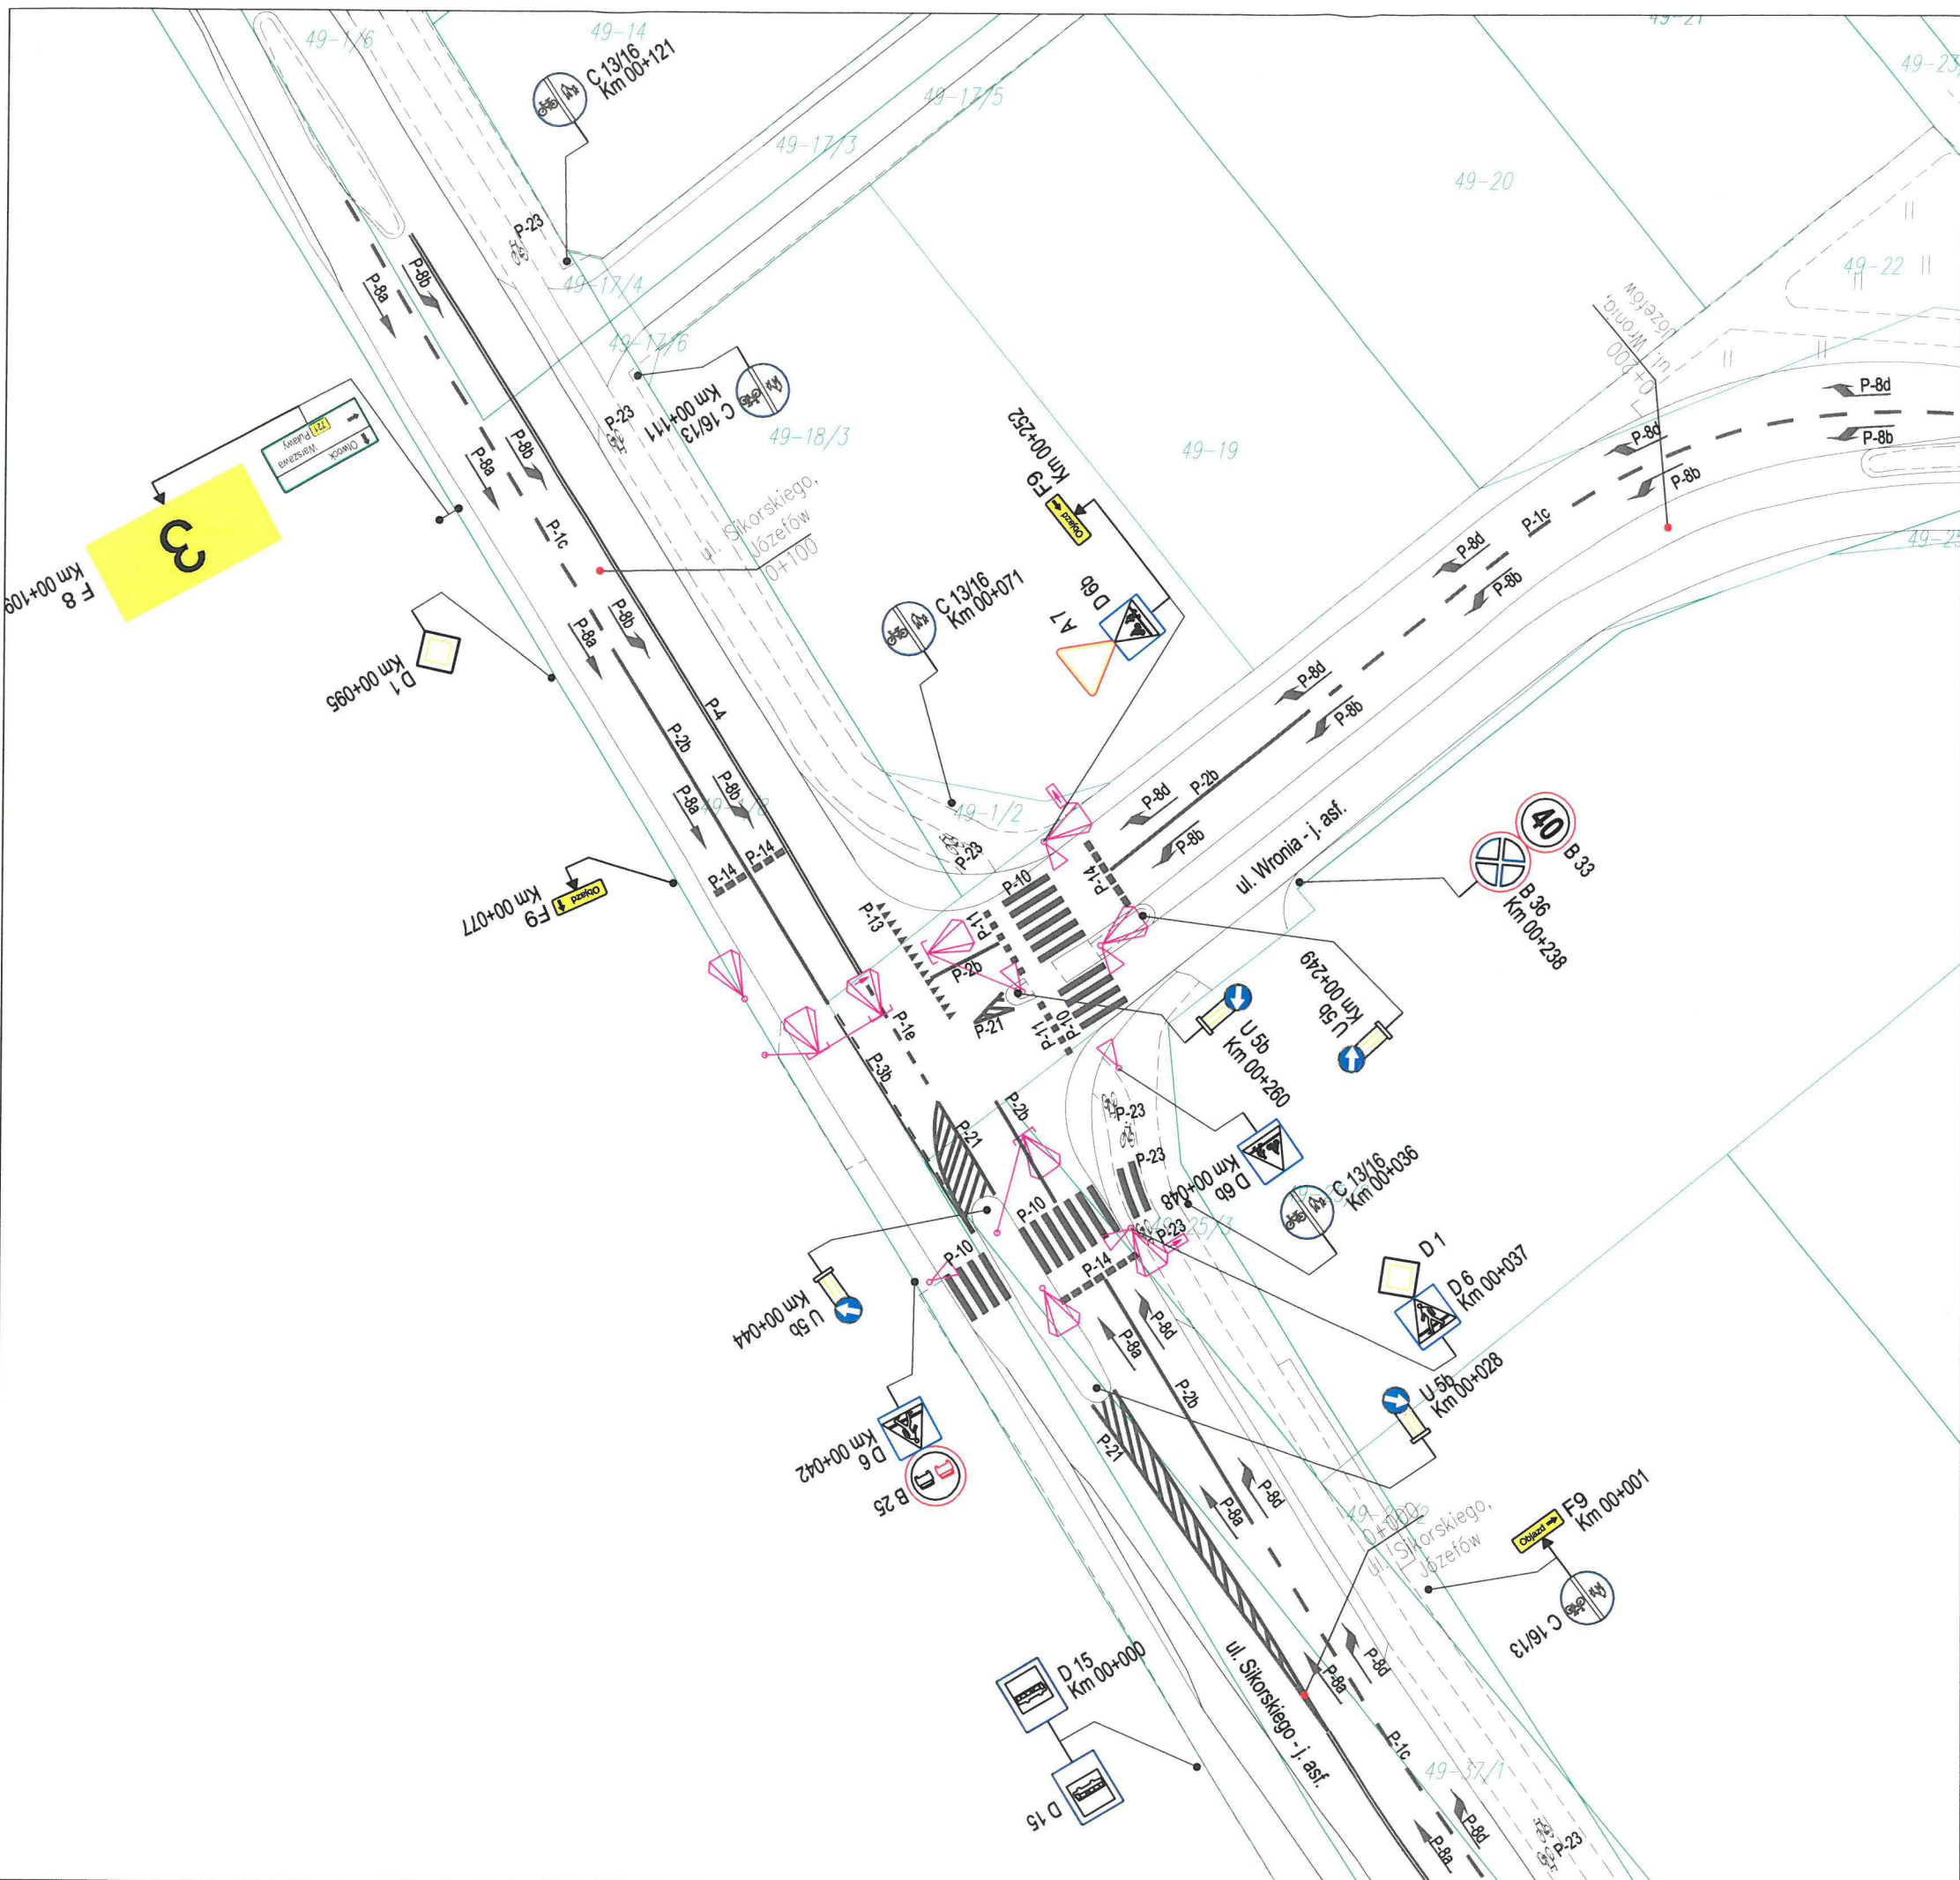




STAROSTA OTWOCKI  
 ZATWIERDZENIE nr KT.7121.1...  
 Zatwierdzam do realizacji czasową organizację ruchu w całości - ze zmianami, organizację wprowadzić do dn. 30.12.2022r.  
 Termin wprowadzenia niniejszej i przywróceniu stałej organizacji ruchu zgłosić do Starostwa Powiatowego w Otwocku ul. Góma 13, tel. 22 778 13 04

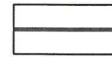Z UP. STAROSTY  
 Marcin Bogdanowski  
 Inspektor ds. Inżynierii ruchu  
 Wydział Komunikacji i Transportu

- LEGENDA:
-  istn. oznakowanie poziome
  -  F 6 proj. oznakowanie pionowe
  -  C 16/13 istn. oznakowanie pionowe
  -  istn. sygnalizacja świetlna

REWIZJA NR	OPIS	DATA			
INWESTOR URZĄD MIASTA OTWOCKA ul. Armii Krajowej 5, 05-400 Otwock					
JEDNOSTKA PROJEKTOWA PONDUS CEZARY WITAS ul. Szara 10, 05-200 Wołomin					
JEDNOSTKA BRANŻOWA ND PROJEKT DARIUSZ LASZUK ul. Ceramiczna 20/106, 03-126 Warszawa					
ZAMIERZENIE BUDOWLANE PROJEKT PRZEBUDOWY BALUSTRAD, CHODNIKÓW ORAZ NAKŁADKI ASFALTOWEJ NA MOŚCIE W ULICY MOSTOWEJ W OTWOCKU					
TYTUŁ PROJEKTU PROJEKT CZASOWEJ ORGANIZACJI RUCHU					
TYTUŁ RYSUNKU PLAN CZASOWEJ ORGANIZACJI RUCHU					
STANOWISKO	IMIĘ I NAZWISKO	NUMER UPRAWNIEN	PODPIS	SKALA	NR RYS.
PROJEKTANT:	Dariusz Laszuk			1:500	8
PROJEKTANT:	Paweł Fornal			DATA	REW.
				07.2021	




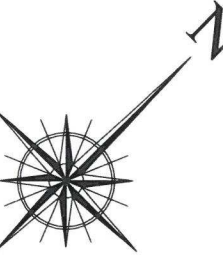





STAROSTA OTWOCKI  
 ZATWIERDZENIE nr KT.7121.1. 25A.2021. MB  
 Zgodzился do realizacji czasowj organizacji ruchu w calosci - ze zmianami organizacj wprowadzic do dn. 20.12.2022r.  
 Termin wprowadzenia niniejszej i przywrócenia stalej organizacji ruchu zglosic do Starostwa Powiatowego w Otwocku ul. Górna 13, tel. 22 778 13 04

z ud. STAROSTY  
 Mariusz Bogdanski  
 Inspektor ds. Inzynierstwa Wydzial Komunikacji i Transportu

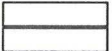
LEGENDA:

-  istn. oznakowanie poziome
-  F 6 proj. oznakowanie pionowe
-  C 16/13 istn. oznakowanie pionowe

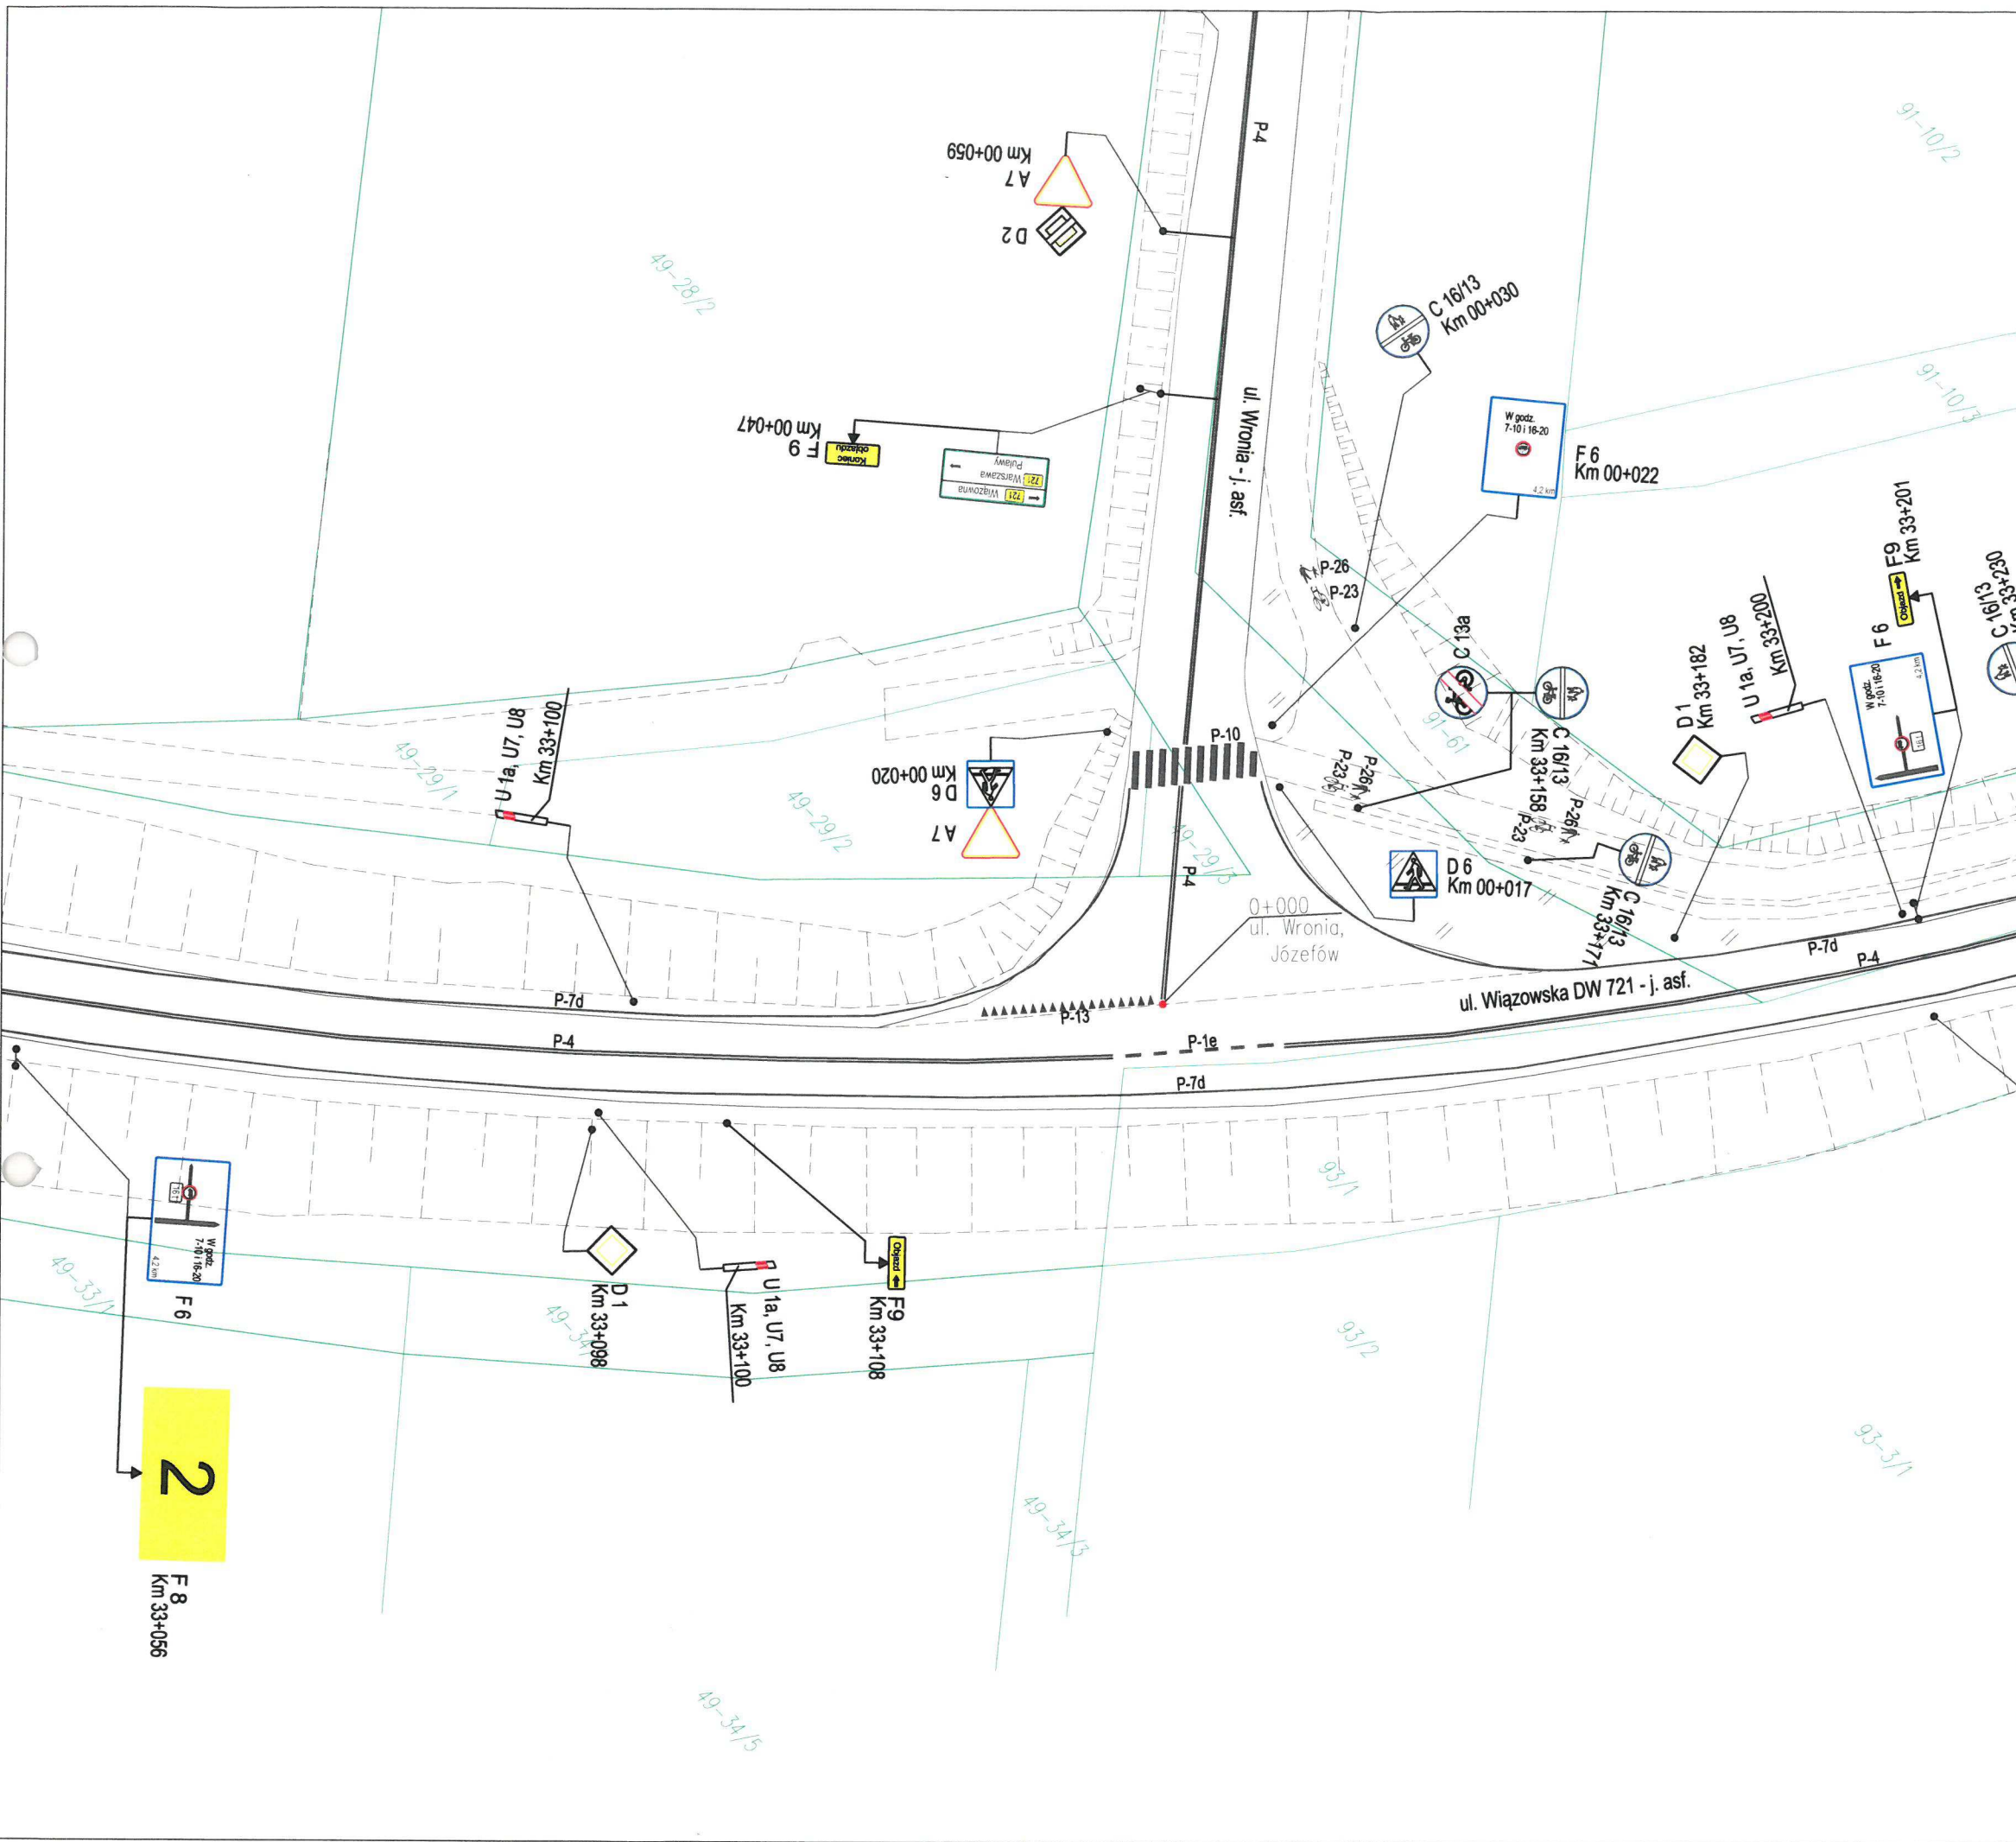

REWIZJA NR	OPIS	DATA			
INWESTOR					
URZĄD MIASTA OTWOCKA ul. Armii Krajowej 5, 05-400 Otwock					
JEDNOSTKA PROJEKTOWA					
PONDUS CEZARY WITAS ul. Szara 10, 05-200 Wołomin					
JEDNOSTKA BRANŻOWA					
ND PROJEKT DARIUSZ LASZUK ul. Ceramiczna 20/106, 03-126 Warszawa					
ZAMIERZENIE BUDOWLANE					
PROJEKT PRZEBUDOWY BALUSTRAD, CHODNIKÓW ORAZ NAKŁADKI ASFALTOWEJ NA MOŚCIE W ULICY MOSTOWEJ W OTWOCKU					
TYTUŁ PROJEKTU					
PROJEKT CZASOWEJ ORGANIZACJI RUCHU					
TYTUŁ RYSUNKU					
PLAN CZASOWEJ ORGANIZACJI RUCHU					
STANOWISKO	IMIĘ I NAZWISKO	NUMER UPRAWNIENI	PODPIS	SKALA	NR R
PROJEKTANT:	Dariusz Laszuk			1:500	
PROJEKTANT:	Paweł Fornal			DATA	REW
				07.2021	



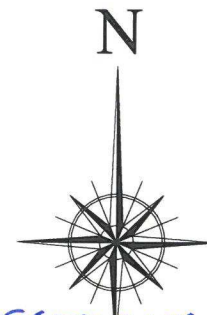




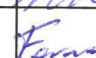



STAROSTA OTWOCKI  
 ZATWIERDZENIE nr KT.7121.1. 25.12.2021. MB  
 Zatwierdzam do realizacji czasową organizację ruchu w całości - ze zmianami, organizację wprowadzić do dn. 30.12.2022 v.  
 Termin wprowadzenia niniejszej i przywrócenia stałej organizacji ruchu zgłosić do Starostwa Powiatowego w Otwocku ul. Góma 13, tel. 22 778 13 04

Z UP. STAROSTY  
 Mariusz Bogdan  
 Inspektor ds. Inżynierii ruchu  
 Wydział Komunikacji i Transportu

LEGENDA:

-  istn. oznakowanie poziome
-  F 6 proj. oznakowanie pionowe
-  C 16/13 istn. oznakowanie pionowe

REWIZJA NR	OPIS	DATA			
INWESTOR					
URZĄD MIASTA OTWOCKA ul. Armii Krajowej 5, 05-400 Otwock					
JEDNOSTKA PROJEKTOWA					
PONDUS CEZARY WITAS ul. Szara 10, 05-200 Wołomin					
JEDNOSTKA BRANŻOWA					
ND PROJEKT DARIUSZ LASZUK ul. Ceramiczna 20/106, 03-126 Warszawa					
ZAMIERZENIE BUDOWLANE					
PROJEKT PRZEBUDOWY BALUSTRAD, CHODNIKÓW ORAZ NAKŁADKI ASFALTOWEJ NA MOŚCIE W ULICY MOSTOWEJ W OTWOCKU					
TYTUŁ PROJEKTU					
PROJEKT CZASOWEJ ORGANIZACJI RUCHU					
TYTUŁ RYSUNKU					
PLAN CZASOWEJ ORGANIZACJI RUCHU					
STANOWISKO	IMIĘ I NAZWISKO	NUMER UPRAWNIENI	PODPIS	SKALA	NR RYS.
PROJEKTANT:	Dariusz Laszuk			1:500	10
PROJEKTANT:	Paweł Fornal			DATA	REW.
				07.2021	

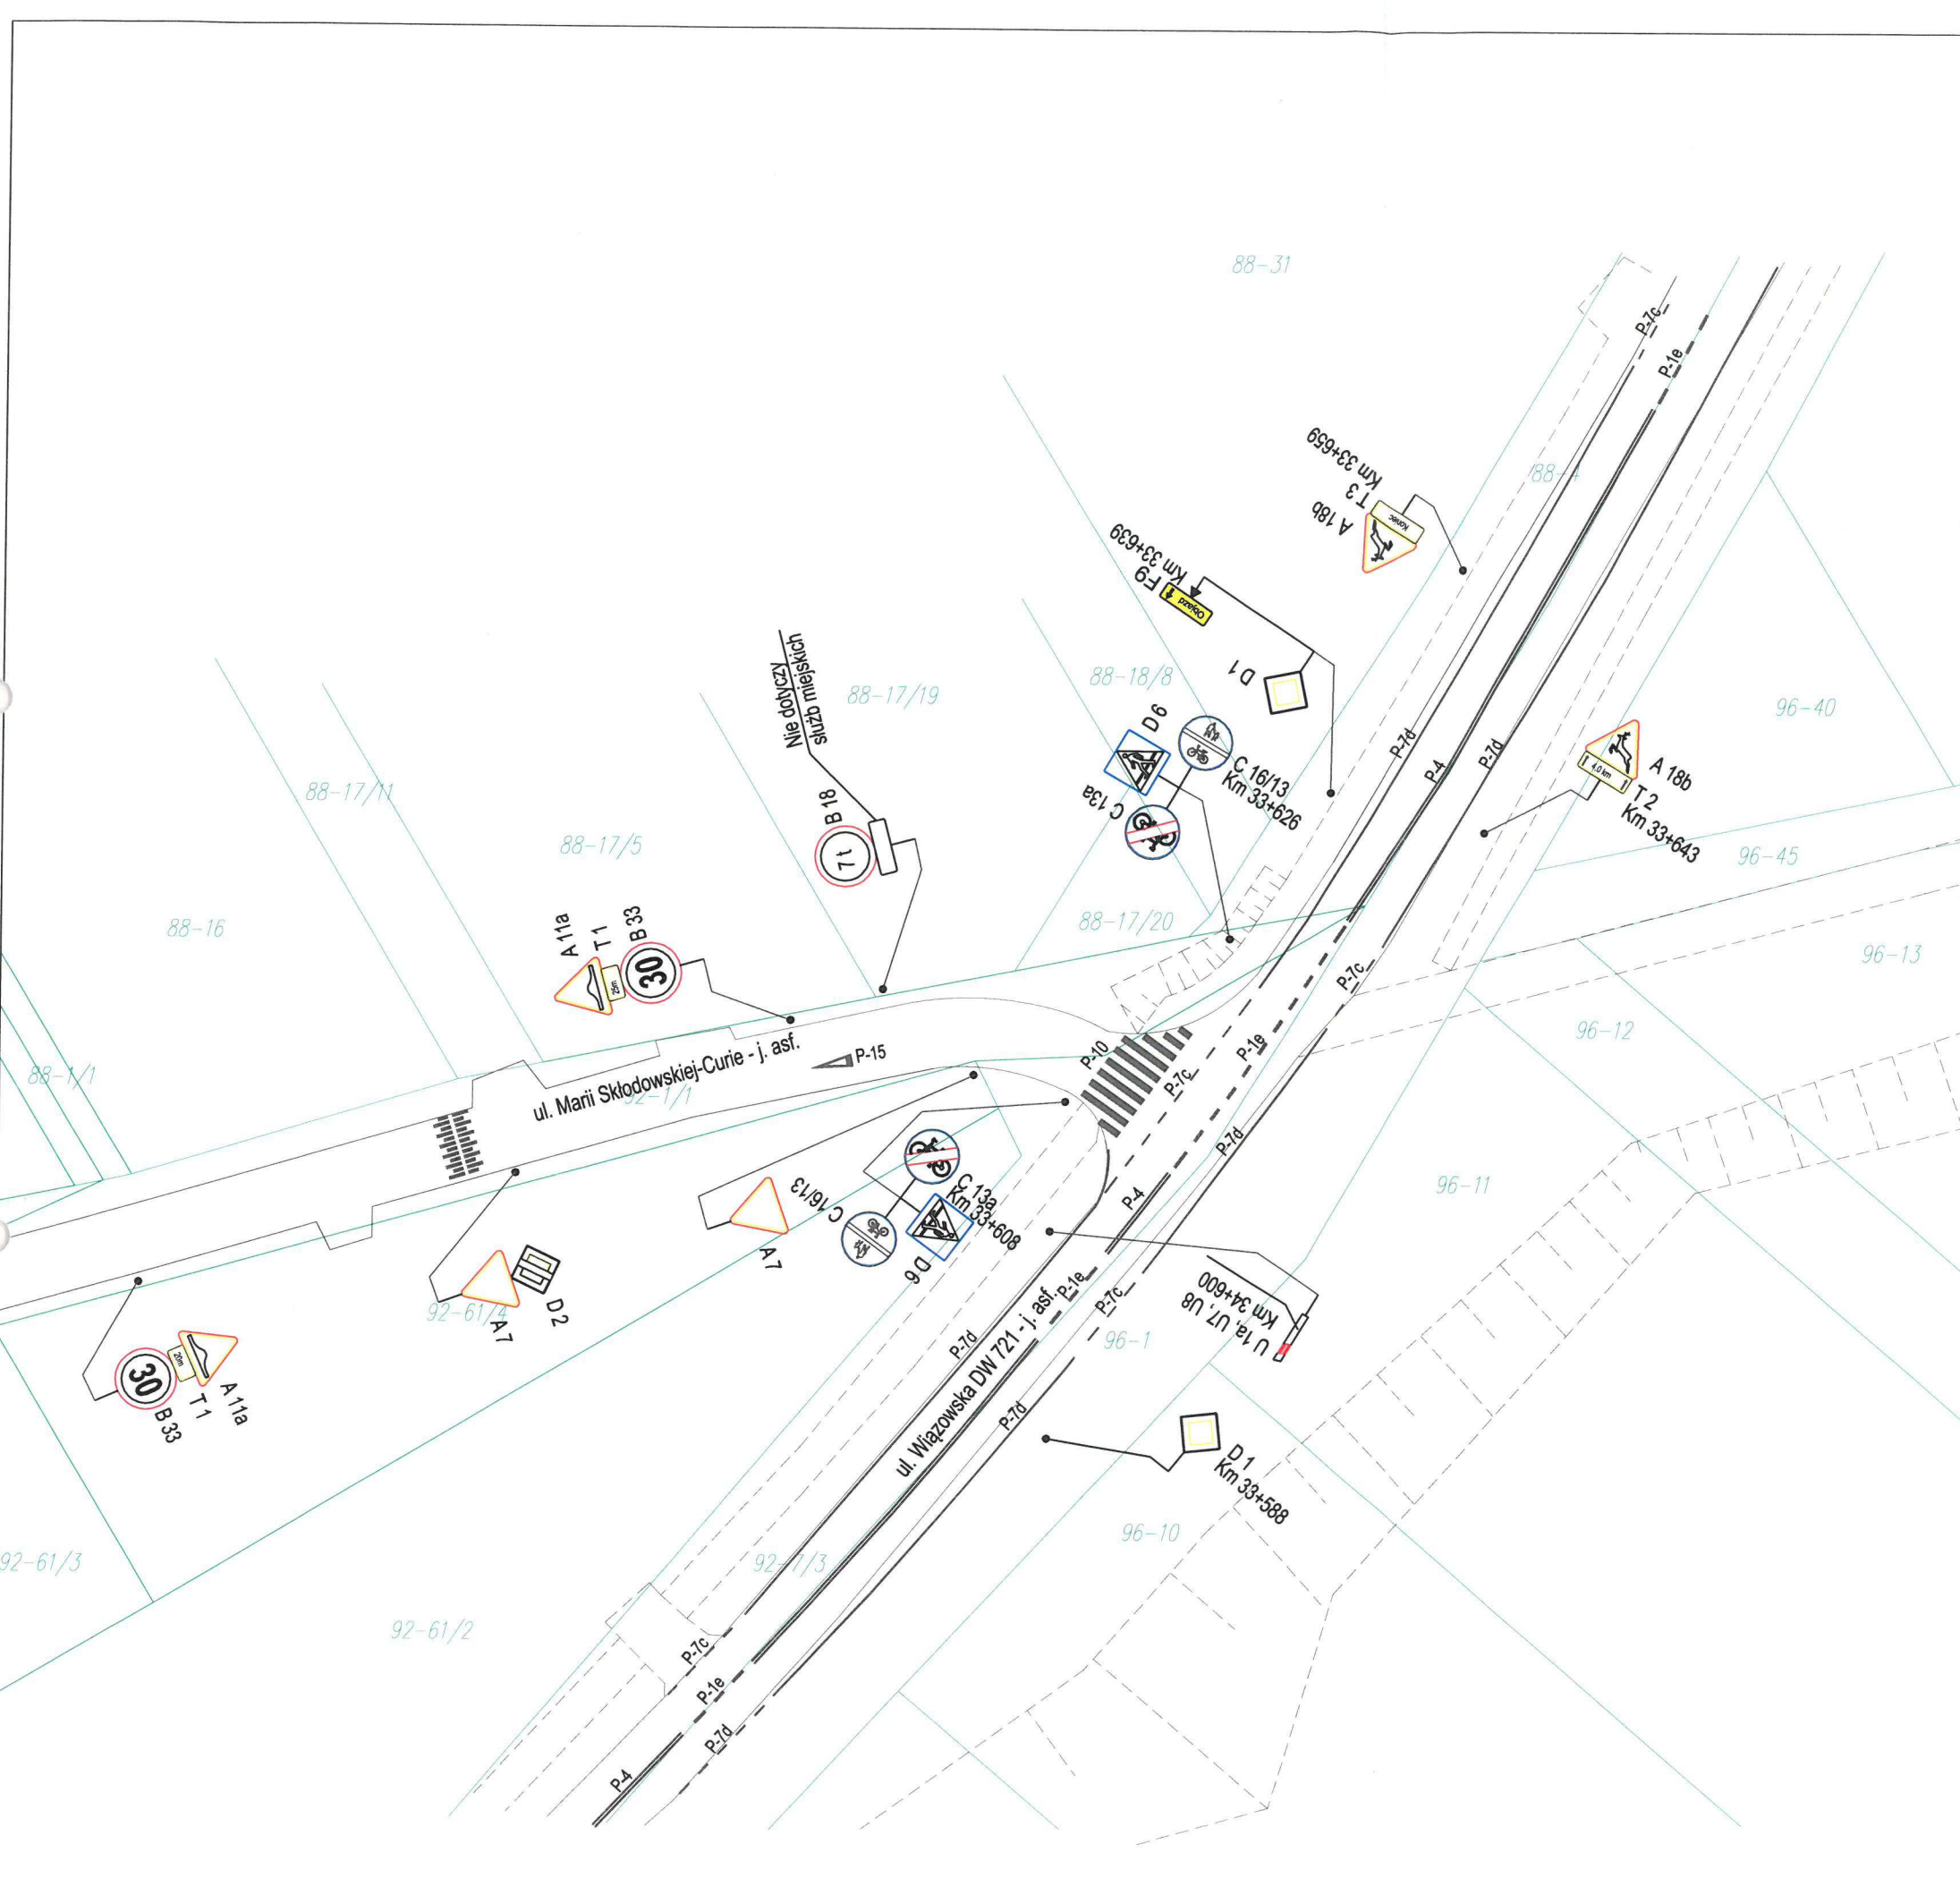



# TABLICA F - 8

## nr 1

SKALA 1 : 20



Objazd  
do ul. Majowej  
Zamknięty most w ciągu ul. Mładzkiej  
i ul. Mostowej

STAROSTA OTWOCKI  
ZATWIERDZENIE nr KT.7121.1.254.2021.1413  
Zatwierdzam do realizacji czasową organizację ruchu w całości - ze zmianami organizację wprowadzić do dn. 30.12.2022.  
Termin wprowadzenia niniejszej i przywróceniu stałej organizacji ruchu zgłosić do Starostwa Powiatowego w Otwocku ul. Górna 13, tel. 22 778 13 04

2021-09-24  
Z UD. STAROSTY  
Mariusz Bogdański  
Inspektor ds. Inżynierii ruchu  
Wydział Komunikacji i Transportu

Rys. nr T.1



# TABLICA F - 8

## nr 2

SKALA 1 : 20



STAROSTA OTWOCKI  
ZATWIERDZENIE nr KT.7121.1.254.2022-413  
Zatwierdzam do realizacji czasową organizację ruchu w całości - ze zmianami organizację wprowadzić do dn. 30.12.2022+  
Termin wprowadzenia niniejszej i przywrócenia stałej organizacji ruchu zgłosić do Starostwa Powiatowego w Otwocku ul. Górną 13, tel. 22 778 13 04

z up. STAROSTY  
Mariusz Będański  
Inspektor ds. Inżynierii ruchu  
Wydział Komunikacji i Transportu


Rys. nr T.2



# TABLICA F - 8

## nr 3

SKALA 1 : 20

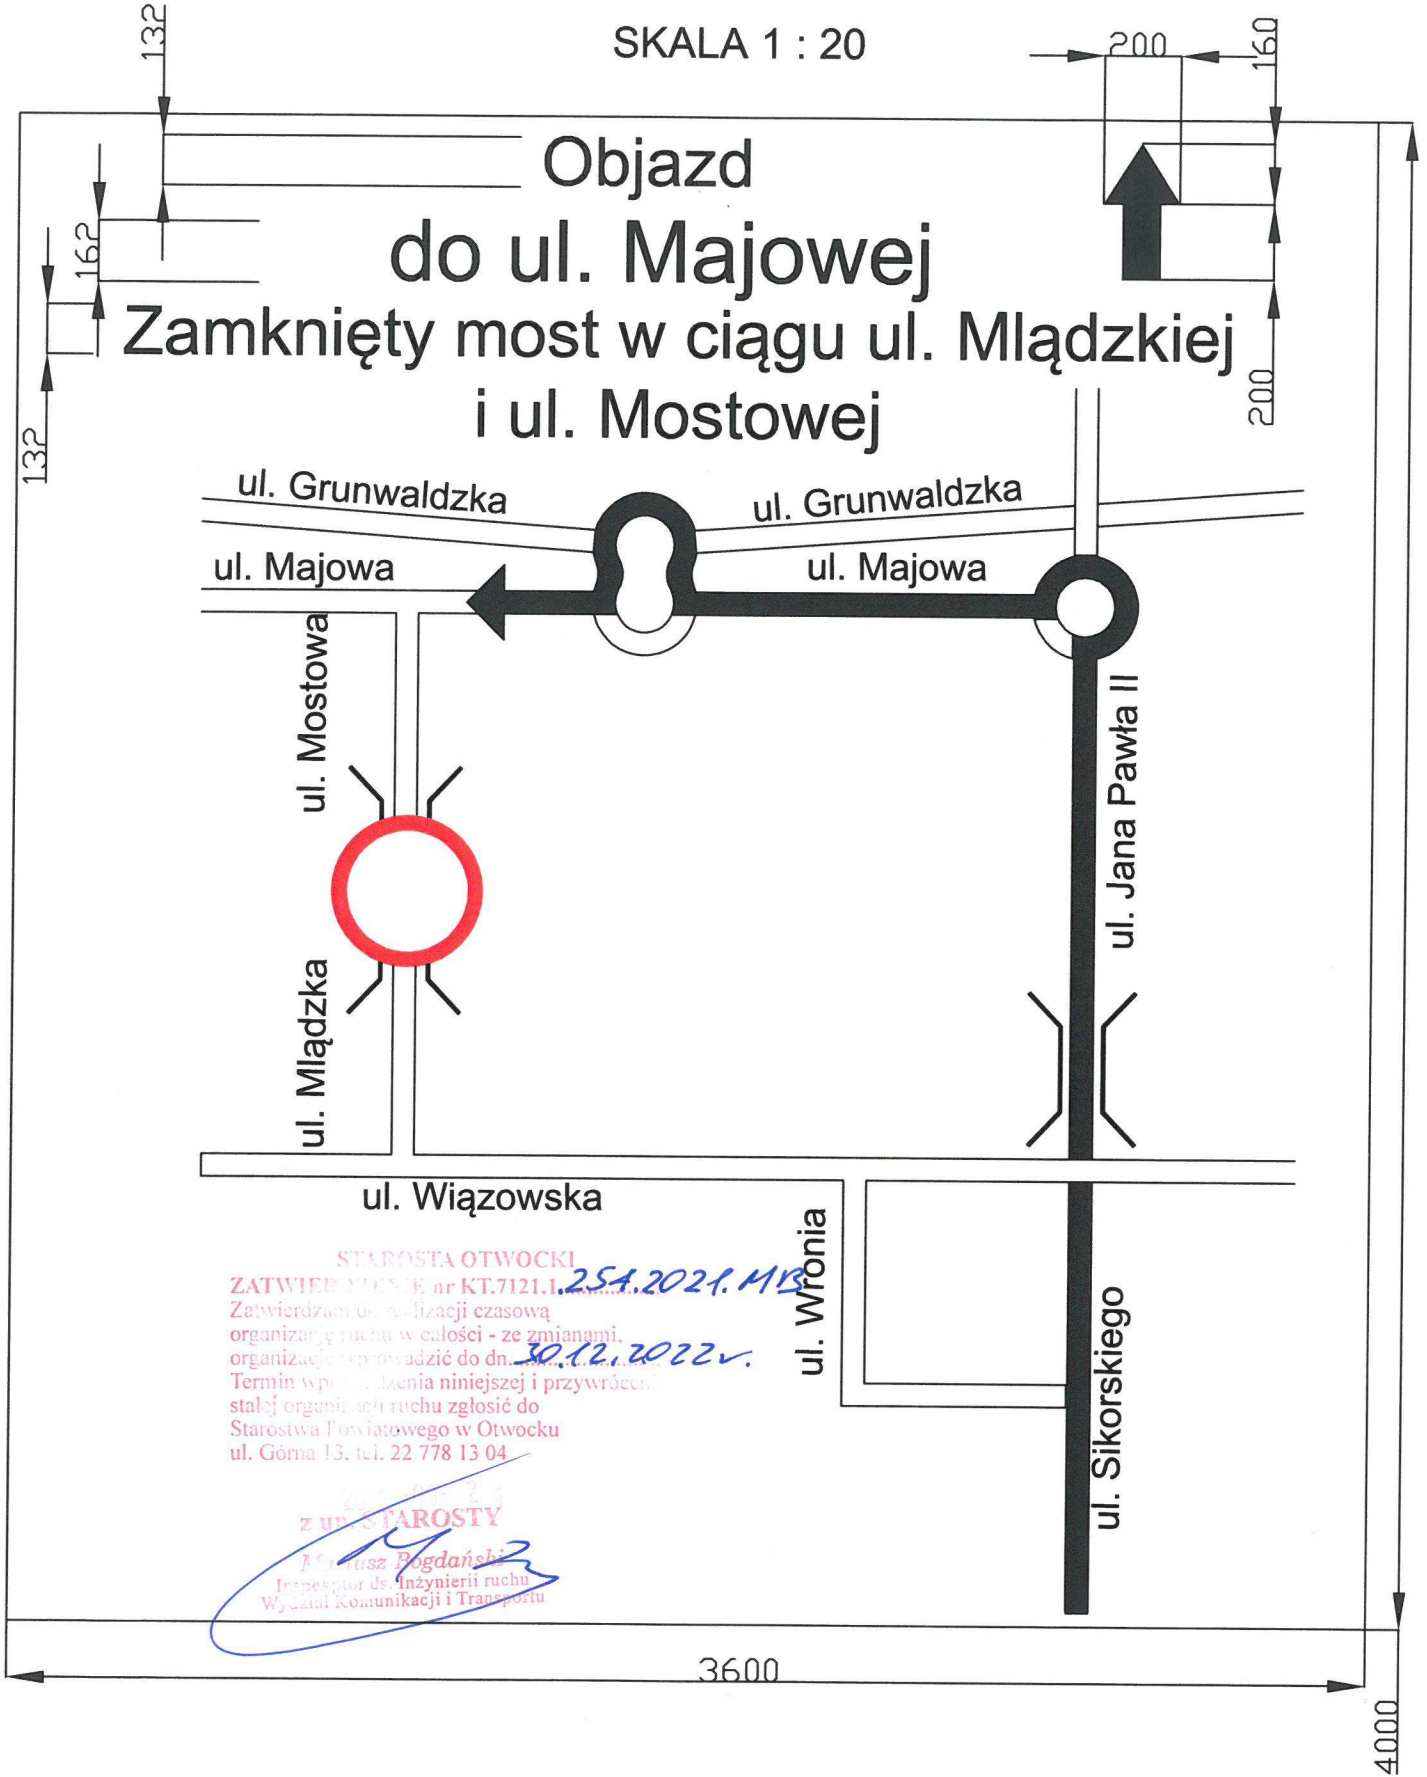

STAROSTA OTWOCKI  
ZATWIERDZAM (art. 71 § 1 pkt 1) *25.11.2021. MB*  
Zatwierdzam organizację czasową organizacji ruchu w całości - ze zmianami, organizację wprowadzić do dn. *30.12.2022r.*  
Termin wprowadzenia niniejszej i przywrócenia stałej organizacji ruchu zgłosić do Starostwa Powiatowego w Otwocku ul. Górna 13, tel. 22 778 13 04

*z up. STAROSTY*  
*Mieczysław Bogdański*  
Inspektor ds. Inżynierii ruchu  
Wydział Komunikacji i Transportu

Rys. nr T.3



# TABLICA F - 8

## nr 4

SKALA 1 : 20



Rys. nr T.4



# TABLICA F - 8

## nr 5

SKALA 1 : 20



Rys. nr T.5



# TABLICA F - 8

## nr 6

SKALA 1 : 20



Rys. nr T.6



# TABLICA F - 8

nr 7

SKALA 1 : 20



STAROSTA OTWOCKI  
ZATWIERDZENIE nr KT.7121.1.25.2022.1115  
Zatwierdzam do realizacji czasową organizację ruchu w całości - ze zmianami organizację wprowadzić do dn. 30.12.2022r.  
Termin wprowadzenia niniejszej i przywrócenia stałej organizacji ruchu zgłosić do Starostwa Powiatowego w Otwocku ul. Górna 13, tel. 22 778 13 04

z up. STAROSTY  
Mariusz Pogdański  
Inspektor ds. Inżynierii ruchu  
Wydział Komunikacji i Transportu

Rys. nr T.7